


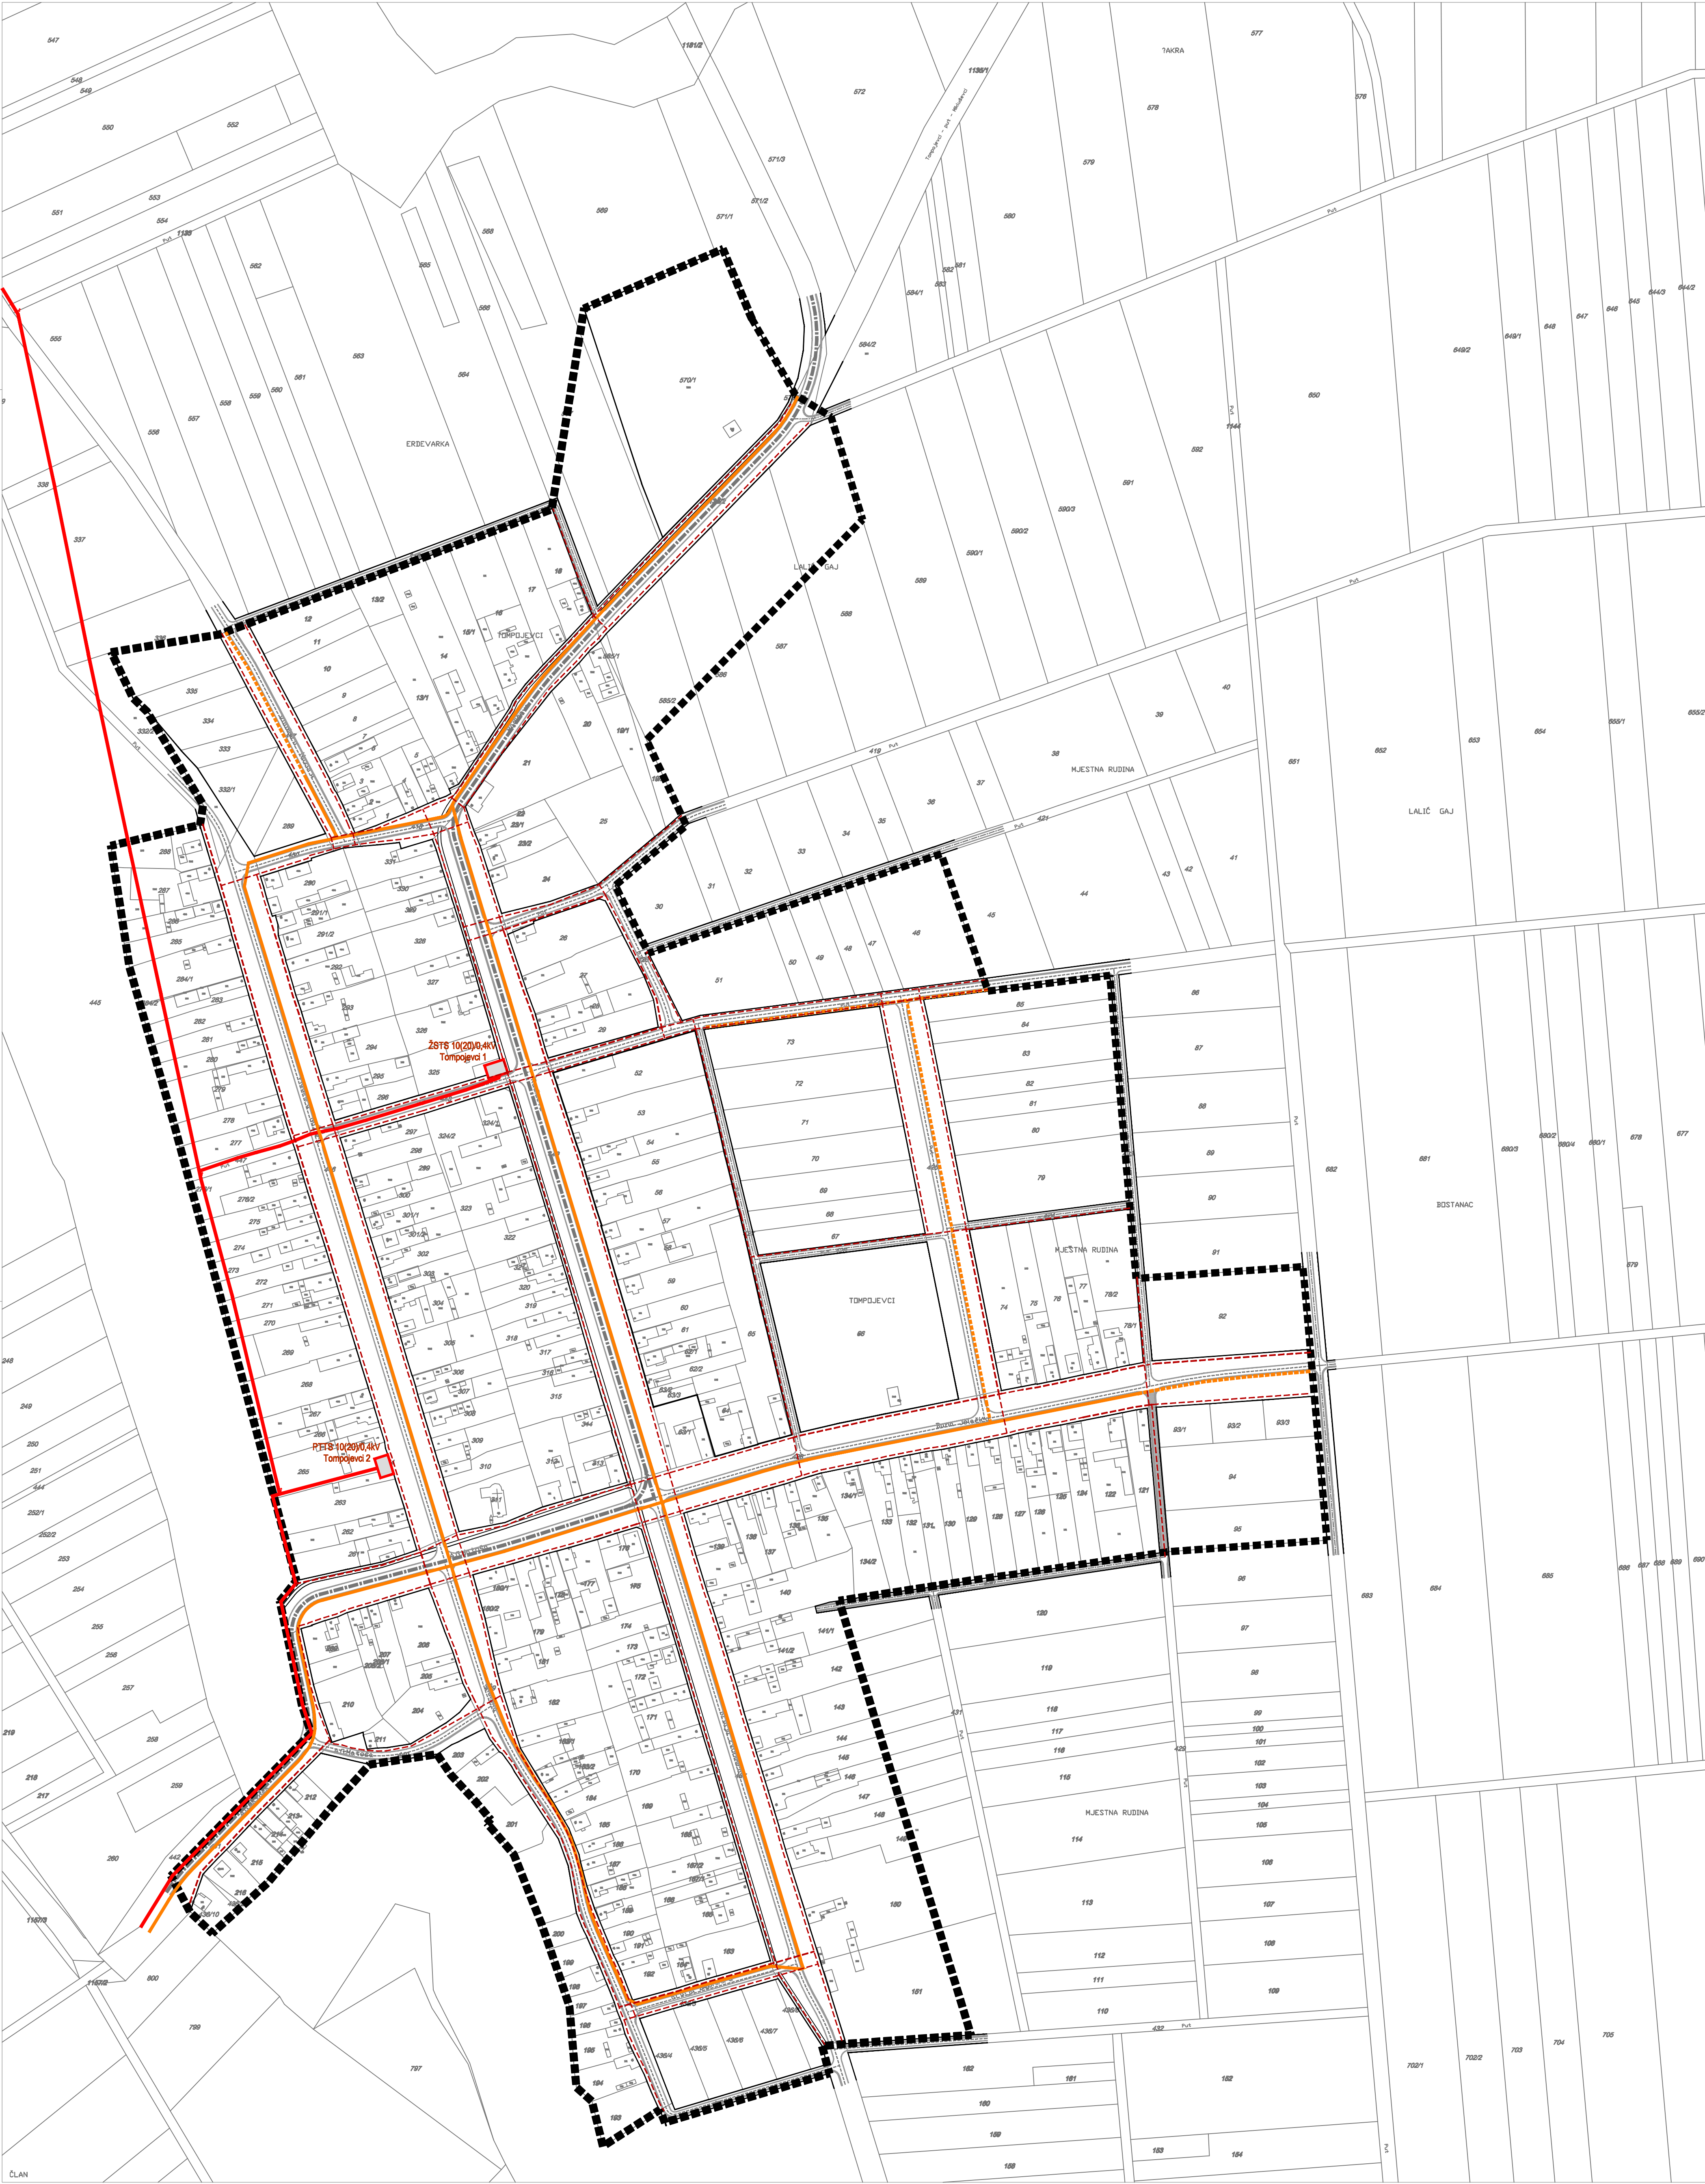

URBANISTIČKI PLAN
UREĐENJA
NASELJA
TOMPOJEVCI
2. PROMETNA, ULIČNA I KOMUNALNA
INFRASTRUKTURNA MREŽA
2C. Elektroenergetika i javna rasvjeta

0 25 50 100 m

S

Mjerilo 1 : 2 000Broj ugovora: 27/18.

TUMAČ PLANSKOG ZNAKOVLJA

0.GRANICE

GRANICA OBUHVATA PLANA

1. ELEKTROENERGETIKA

POSTOJEĆEPLANIRANO

TRAFOSTANICA 10(20)0,4 KV

DALEKOVOĐ 10(20) KV

KORIDOR EE VODOVA

2. JAVNA RASVJETA

POSTOJEĆEPLANIRANO

KABEL JAVNE RASVJETE

Županija: Općina:			VUKOVARSKO-SRIJEMSKA ŽUPANIJA OPĆINA TOMPOJEVCI		
Naziv prostornog plana: URBANISTIČKI PLAN UREĐENJA NASELJA TOMPOJEVCI (Prijedlog)					
Naziv kartografskog prikaza: PROMETNA, ULIČNA I KOMUNALNA INFRASTRUKTURNA MREŽA Elektroenergetika i javna rasvjeta					
Broj kartografskog prikaza:		2C.		Mjerilo kartografskog prikaza: 1 : 2000	
Odluka o izradi plan :			Odluka predstavničkog tijela o donošenju plana :		
"Službeni vjesnik" Vukovarsko-srijemska županije br. 22/18			Javni uvid održan od:		
Javna rasprava (datum objave):			Odgovorne osoba za provođenje javne rasprave:		
Pečat tijela odgovornog za provođenje javne rasprave:					
Pravna osoba/tijelo koje je izradio plan:		Pečat pravne osobe koja je izradila plan:		Odgovorna osoba:	
ZAVOD ZA PROSTORNO PLANIRANJE, d.d. OSIJEK				KRUNOSLAV LIPIĆ, dipl.ing.arh.	
Odgovorni voditelj:					
KRUNOSLAV LIPIĆ, dipl.ing.arh.					
Stručni tim u izradi plana:			8. IVANA RADOLOVIĆ, građ.teh.via.		
1. KRUNOSLAV LIPIĆ, dipl.ing.arh.			9.		
2. SANDA MILAS, dipl.ing.arh.			10.		
3. VLADO BUDAR, dipl.ing.građ.			11.		
4. STJEPAN STAKOR, dipl.ing.kult.tehn.			12.		
5. IVICA BUGARIĆ, dipl.ing.građ.			13.		
6. STOJAN STOJKOVIĆ, dipl.ing.			14.		
7. ALEKSANDRA KNEŽEVIĆ, građ.teh.					
Pečat predstavničkog tijela:			Predsjednik predstavničkog tijela:		
Istovjetnost ovog prostornog plana s izvorikom ovjerava:			Pečat nadležnog tijela:		