


# II. IZMJENE I DOPUNE PROSTORNOG PLANA UREĐENJA OPĆINE TOMPOJEVCI


## 2.B ENERGETSKI SUSTAV Cijevni transport nafte i plina i plinoopskrba Elektroenergetika

Mjerilo: 1 : 25 000

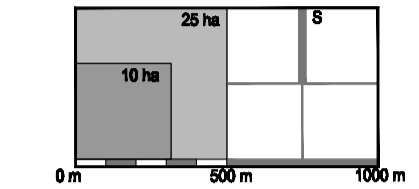

Broj ugovora: 03/2020.

<b>0. GRANICE</b>		<b>2. CIJEVNI TRANSPORT PLINA I PLINOOPSKRBA</b>	
<b>0.1. TERITORIJALNE I STATISTIČKE GRANICE</b>		<b>0.1. OSTALE GRANICE</b>	
	GRANICA OPĆINE		MAGISTRALNI PLINOVOĐ
	GRADJEVINSKO PODRUČJE - izgrađeni dio		REDUKCIJSKA STANICA LOKALNI PLINOVOĐ - međumjesni
	GRADJEVINSKO PODRUČJE - neizgrađeni dio		glavni distribucijski
	OBUHVAŠT PROSTORNOG PLANA		-važniji mjesni
	IZGRAĐENI DIO GRAĐEVINSKOG PODRUČJA		SPOLJNI PLINOVOĐ BERAK - SOP STARI JANKOVCI
	NEIZGRAĐENI DIO GRAĐEVINSKOG PODRUČJA		DIO VODA KOJI PROLAZI OPĆINSKI STARI JANKOVCI
	GRANICA EKSPLOATACIJSKOG POLJA UGLJIKOVODIKA		BUŠOTINA Btk-1
<b>1. CIJEVNI TRANSPORT NAFTE I PLINA</b>		<b>3.ELEKTROENERGETIKA</b>	
	MEĐUNARODNI NAFTOVOD	<b>Transformatorska i raslopnja postrojenja</b>	
			TS 10 (20)0,4 kV
		<b>Dalekovodi prijenosa i distribucije</b>	
			NADZEMNI DALEKOVOD 400 kV
			NADZEMNI DALEKOVOD 110 kV
			NADZEMNI DALEKOVOD 10(20) kV
			KABELSKI DALEKOVOD 10(20) kV
			DVOSTRUKI DALEKOVOD

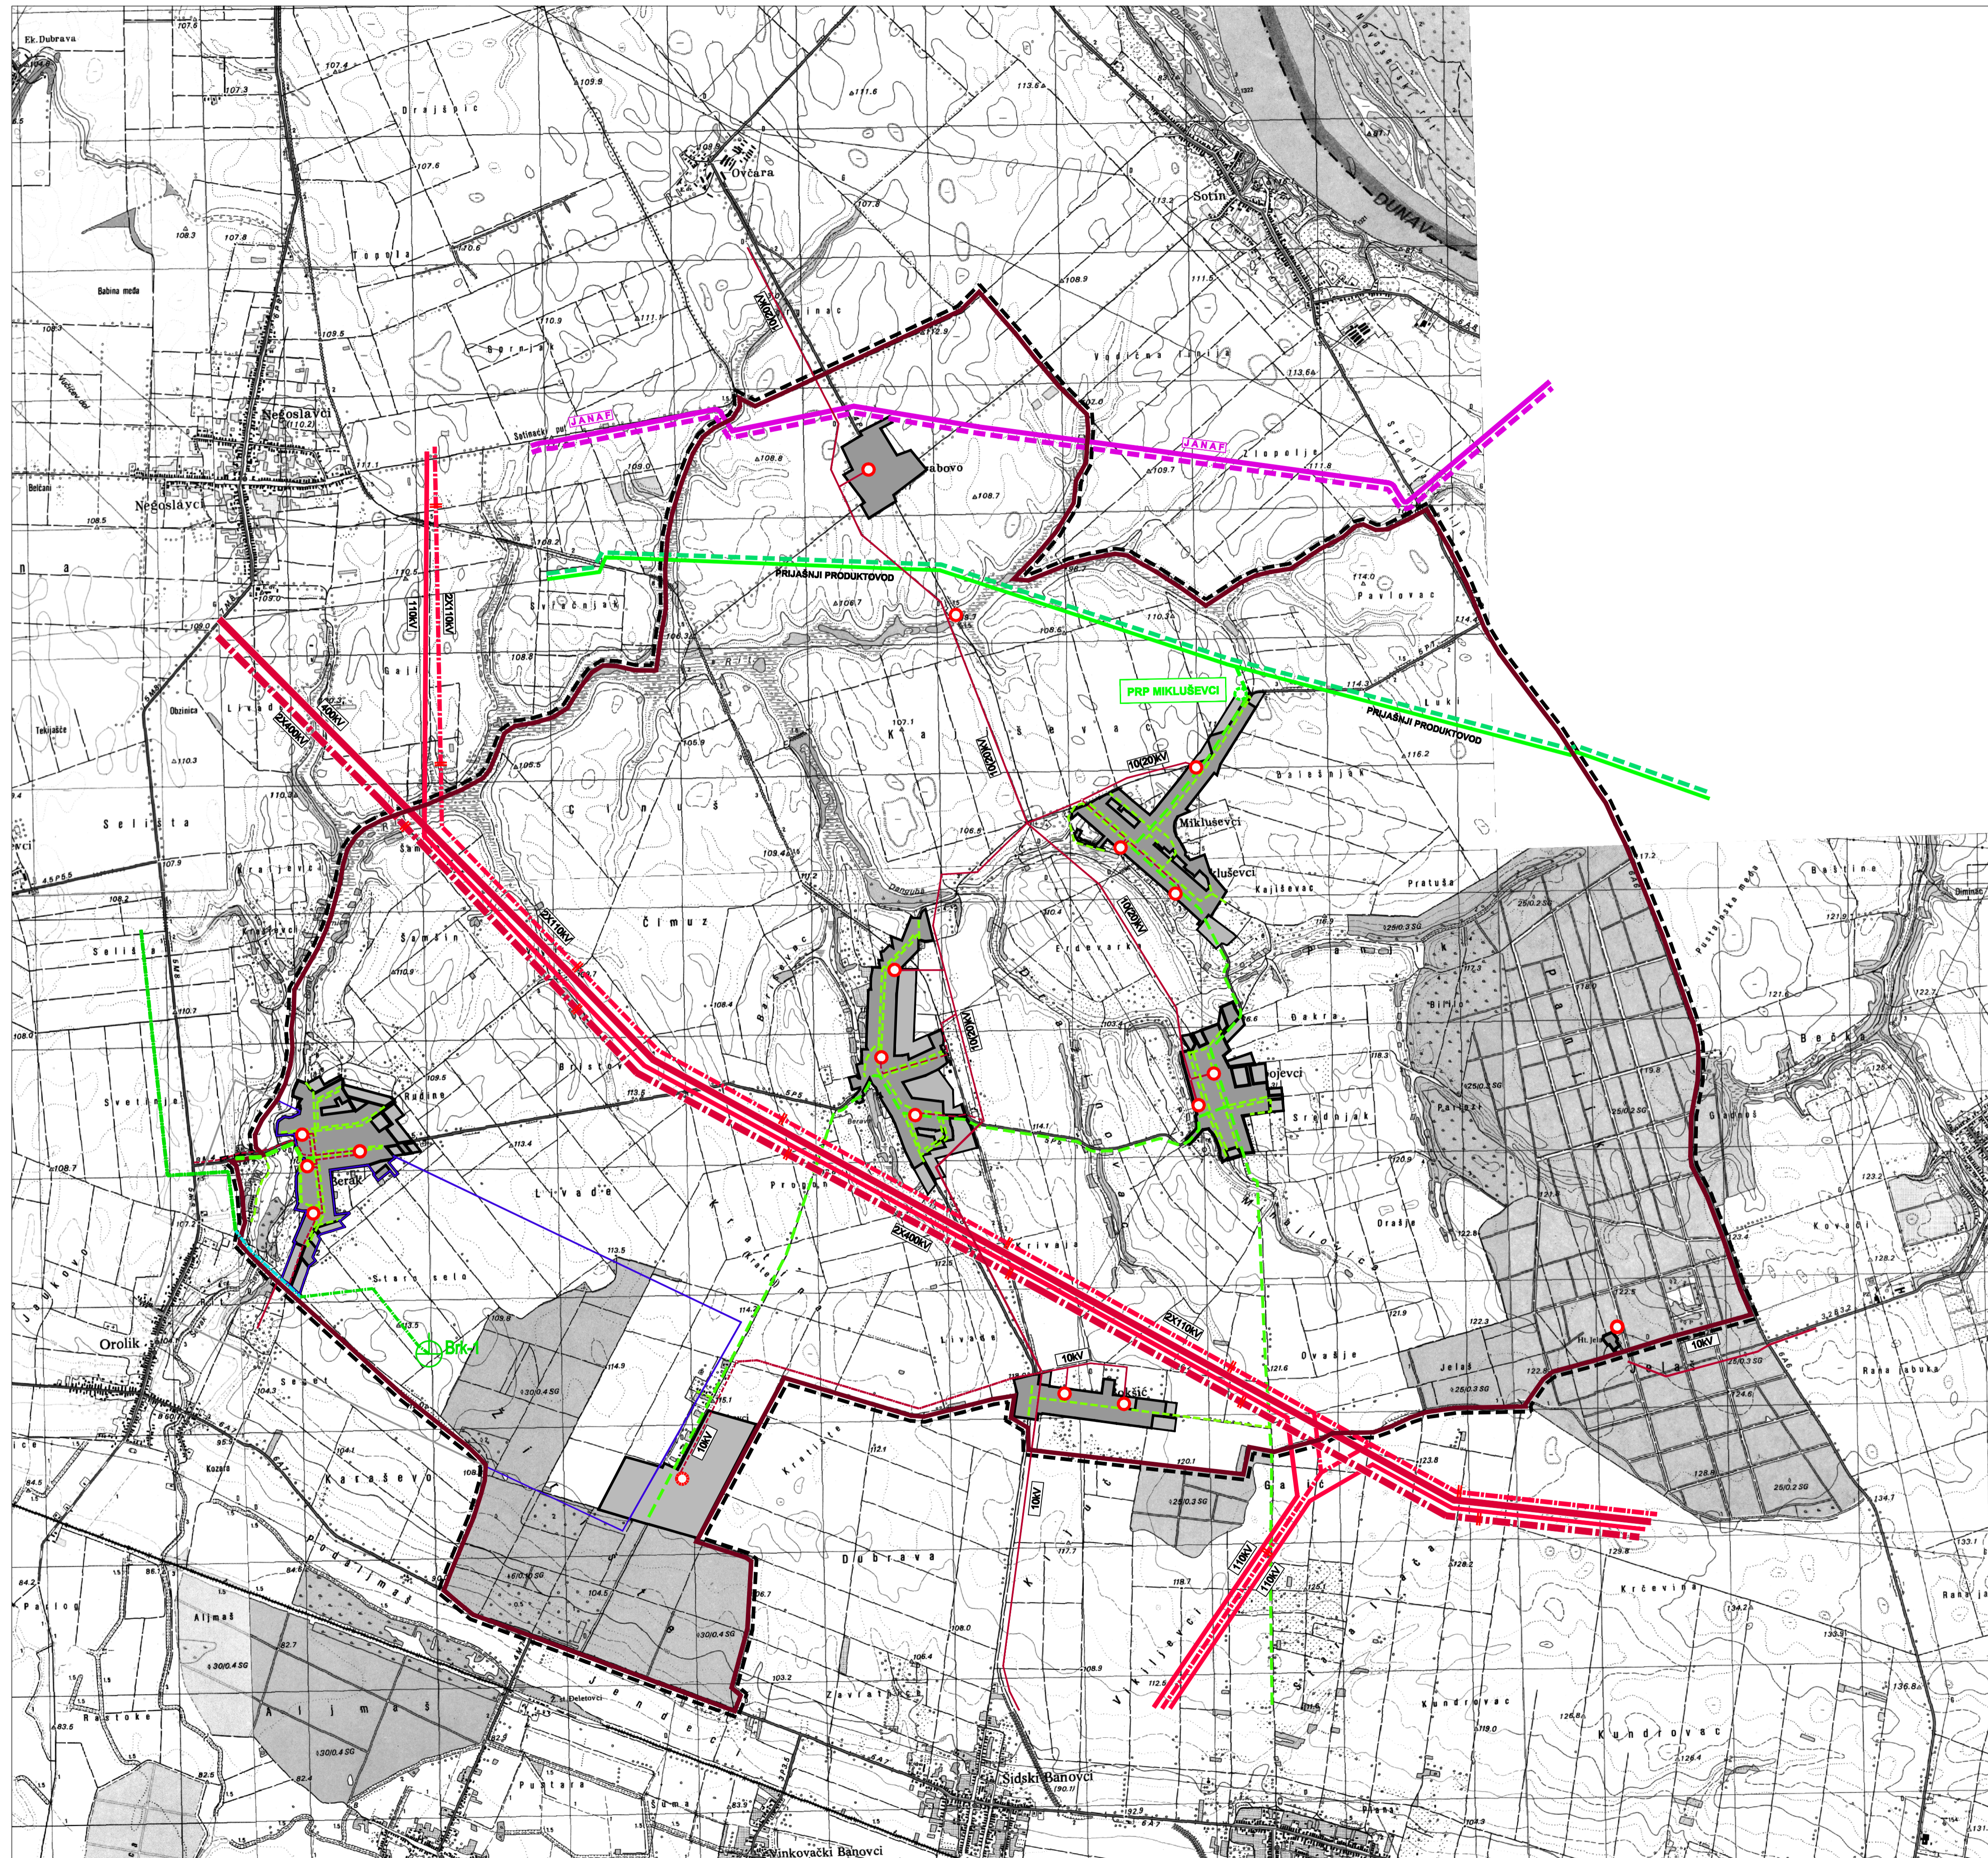

Županija: VUKOVARSKO-SRIJEMSKA ŽUPANIJA		
Općina: OPĆINA TOMPOJEVCI		
Naziv prostornog plana: II. IZMJENE I DOPUNE PROSTORNOG PLANA UREĐENJA OPĆINE TOMPOJEVCI (Nacrt prijedloga)		
Naziv kartografskog prikaza: ENERGETIKA Cijevni transport nafte i plina i plinoopskrba; Elektroenergetika		
Broj kartografskog prikaza: 2.B.	Mjerilo kartografskog prikaza: 1 : 25 000	
Odluka o izradi plana: "Službeni vjesnik" Vukovarsko-srijemske županije br. 6/20 Javna rasprava (datum objave):	Odluka predstavničkog tijela o donošenju plana: Javni uvid održan od: do:	
Pečat tijela odgovornog za provođenje javne rasprave:	Odgovorna osoba za provođenje javne rasprave:	
Mišljenje o usklađenosti s prostornim planom županije prema članku 107. Zakona o prostornom uređenju ("Narodne novine" br. 153/2013, 65/2017, 114/18, 39/19 i 98/19): broj mišljenja klasa: Datum:		
Pravna osoba/tijelo koje je izradilo plan: ZAVOD ZA PROSTORNO PLANIRANJE, d.d. OSIJEK	Pečat pravne osobe koja je izradila plan:	Odgovorna osoba: KRUNOSLAV LIPIĆ, dipl.ing.arh.
Odgovorni voditelj: KRUNOSLAV LIPIĆ, dipl.ing.arh.		
Stručni tim u izradi plana: 1. KRUNOSLAV LIPIĆ, dipl.ing.arh. 2. SANDA MILAS, dipl.ing.arh. 3. VLADO SUDAR, dipl.ing.grad. 4. STJEPAN STAKOR, dipl.ing.kult.tehn. 5. IVICA BUGARIĆ, dipl.ing.grad.		6. STOJAN STOJKOVIĆ, dipl.kur. 7. IVANA RADLOVIĆ, grad.teh.vls.
Pečat predstavničkog tijela:	Predsjednik predstavničkog tijela:	
Istovjetnost ovog prostornog plana s izvornikom ovjerava: Pečat nadležnog tijela:		