


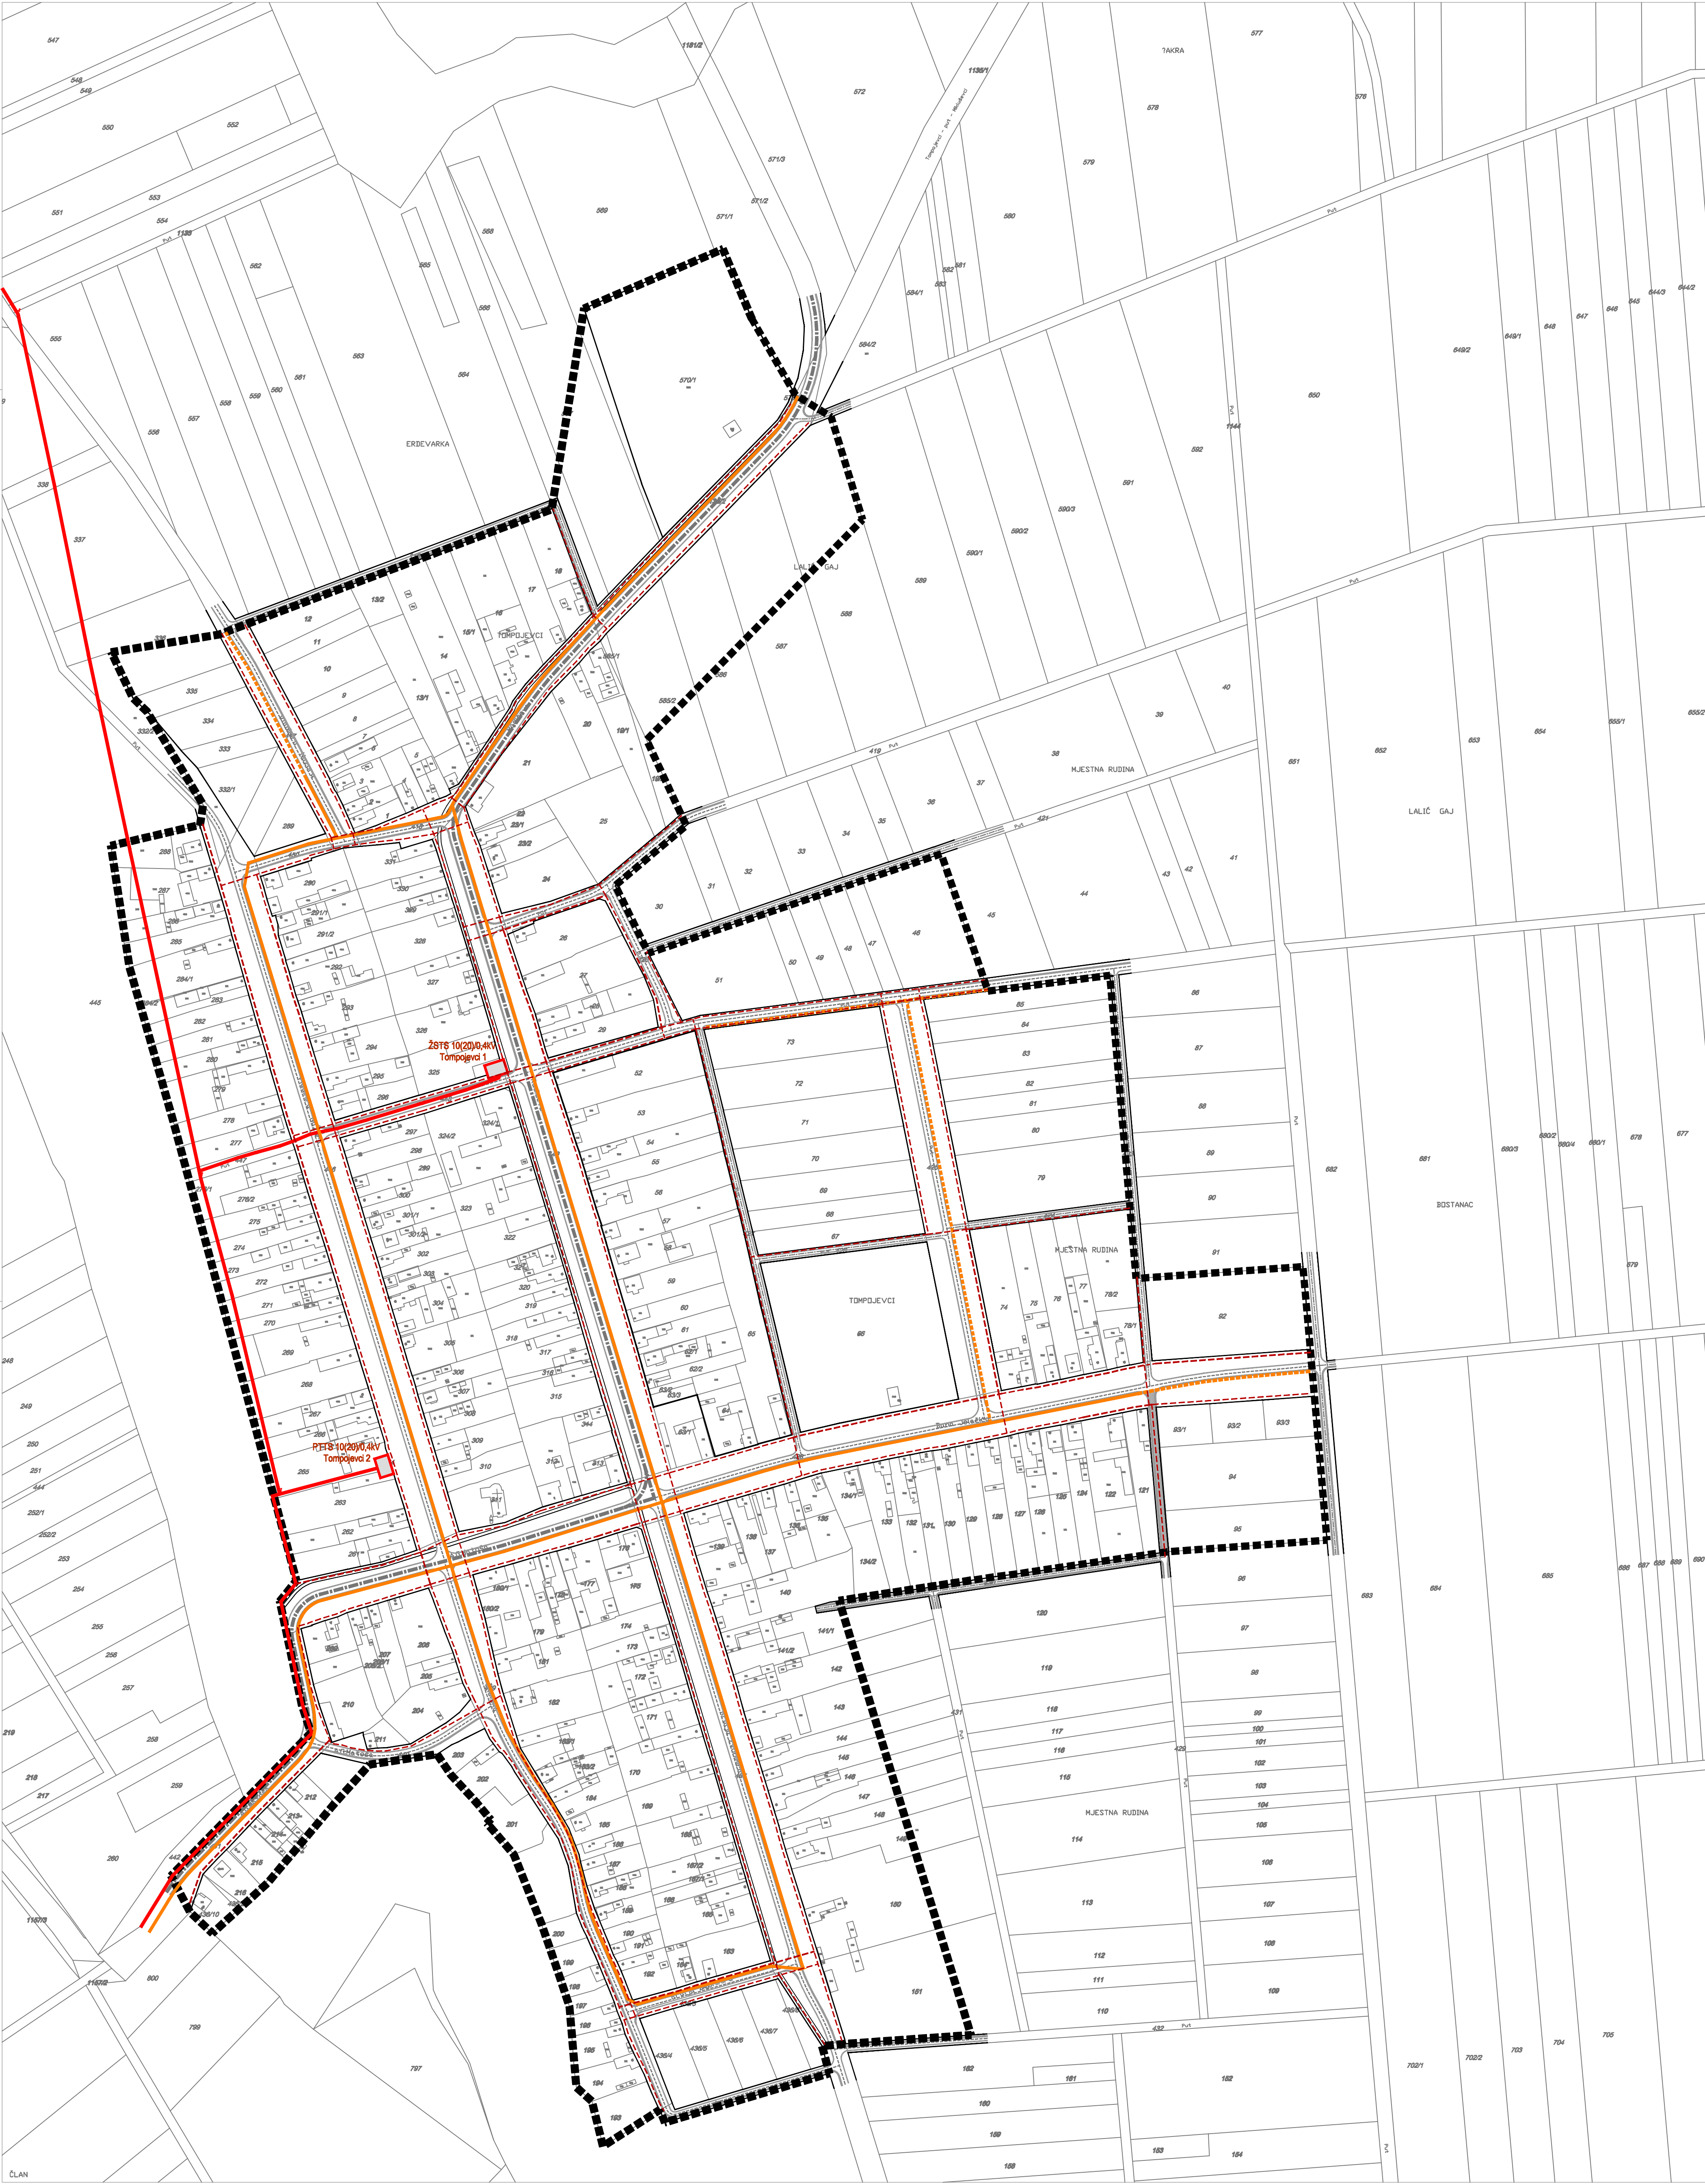

URBANISTIČKI PLAN
UREĐENJA
NASELJA
TOMPOJEVCI
2. PROMETNA, ULIČNA I KOMUNALNA
INFRASTRUKTURNA MREŽA
2C. Elektroenergetika i javna rasvjeta

0.25 ha

S

0 m80 m100 m

Mjerilo 1 : 2 000Broj ugovora: 27/18.

TUMAČ PLANSKOG ZNAKOVLJA

0.GRANICE

GRANICA OBUHVATA PLANA

1. ELEKTROENERGETIKA

POSTOJEĆE

PLANIRANO

TRAFOSTANICA 10(20)0,4 KV

DALEKOVOD 10(20) KV

KORIDOR EE VODOVA

2. JAVNA RASVJETA

POSTOJEĆE

PLANIRANO

KABEL JAVNE RASVJETE

Županija: Općina:			VUKOVARSKO-SRIJEMSKA ŽUPANIJA OPĆINA TOMPOJEVCI		
Naziv prostornog plana: URBANISTIČKI PLAN UREĐENJA NASELJA TOMPOJEVCI					
Naziv kartografskog prikaza: PROMETNA, ULIČNA I KOMUNALNA INFRASTRUKTURNA MREŽA Elektroenergetika i javna rasvjeta					
Broj kartografskog prikaza:		2C.		Mjerilo kartografskog prikaza: 1 : 2000	
Odluka o izradi plana : "Službeni vjesnik" Vukovarsko-srijemska županije br. 22/18 Javna rasprava (datum objave): Glas Slavonije, 23. svibnja 2019. Pečat tijela odgovornog za provođenje javne rasprave:			Odluka predstavničkog tijela o donošenju plana : "Službeni vjesnik" Vukovarsko-srijemska županije br. 12/19 Javni uvid održan od: 31.05.2019. do: 28.06.2019. Odgovorna osoba za provođenje javne rasprave: ZDRAVKO ZVONARIĆ		
Pravna osoba/tijelo koje je izradio plan: ZAVOD ZA PROSTORNO PLANIRANJE, d.d. OSIJEK		Pečat pravne osobe koja je izradio plan:		Odgovorna osoba: KRUNOSLAV LIPIĆ, dipl.ing.arh.	
Odgovorni voditelj: KRUNOSLAV LIPIĆ, dipl.ing.arh.					
Stručni tim u izradi plana: 1. KRUNOSLAV LIPIĆ, dipl.ing.arh. 2. SANDA MILAS, dipl.ing.arh. 3. VLADO BUDAR, dipl.ing.grad. 4. STJEPAN STAKOR, dipl.ing.kult.tehn. 5. IVICA BUGARIĆ, dipl.ing.grad. 6. STOJAN STOJKOVIĆ, dipl.ing. 7. ALEKSANDRA KNEŽEVIĆ, grad.teh.			8. IVANA RADOLOVIĆ, grad.teh.via. 9. 10. 11. 12. 13. 14.		
Pečat predstavničkog tijela:			Predsjednik predstavničkog tijela: DUBRAVKO MARTIĆ		
Istovjetnost ovog prostornog plana s izvorikom ovjerava:			Pečat nadležnog tijela:		