


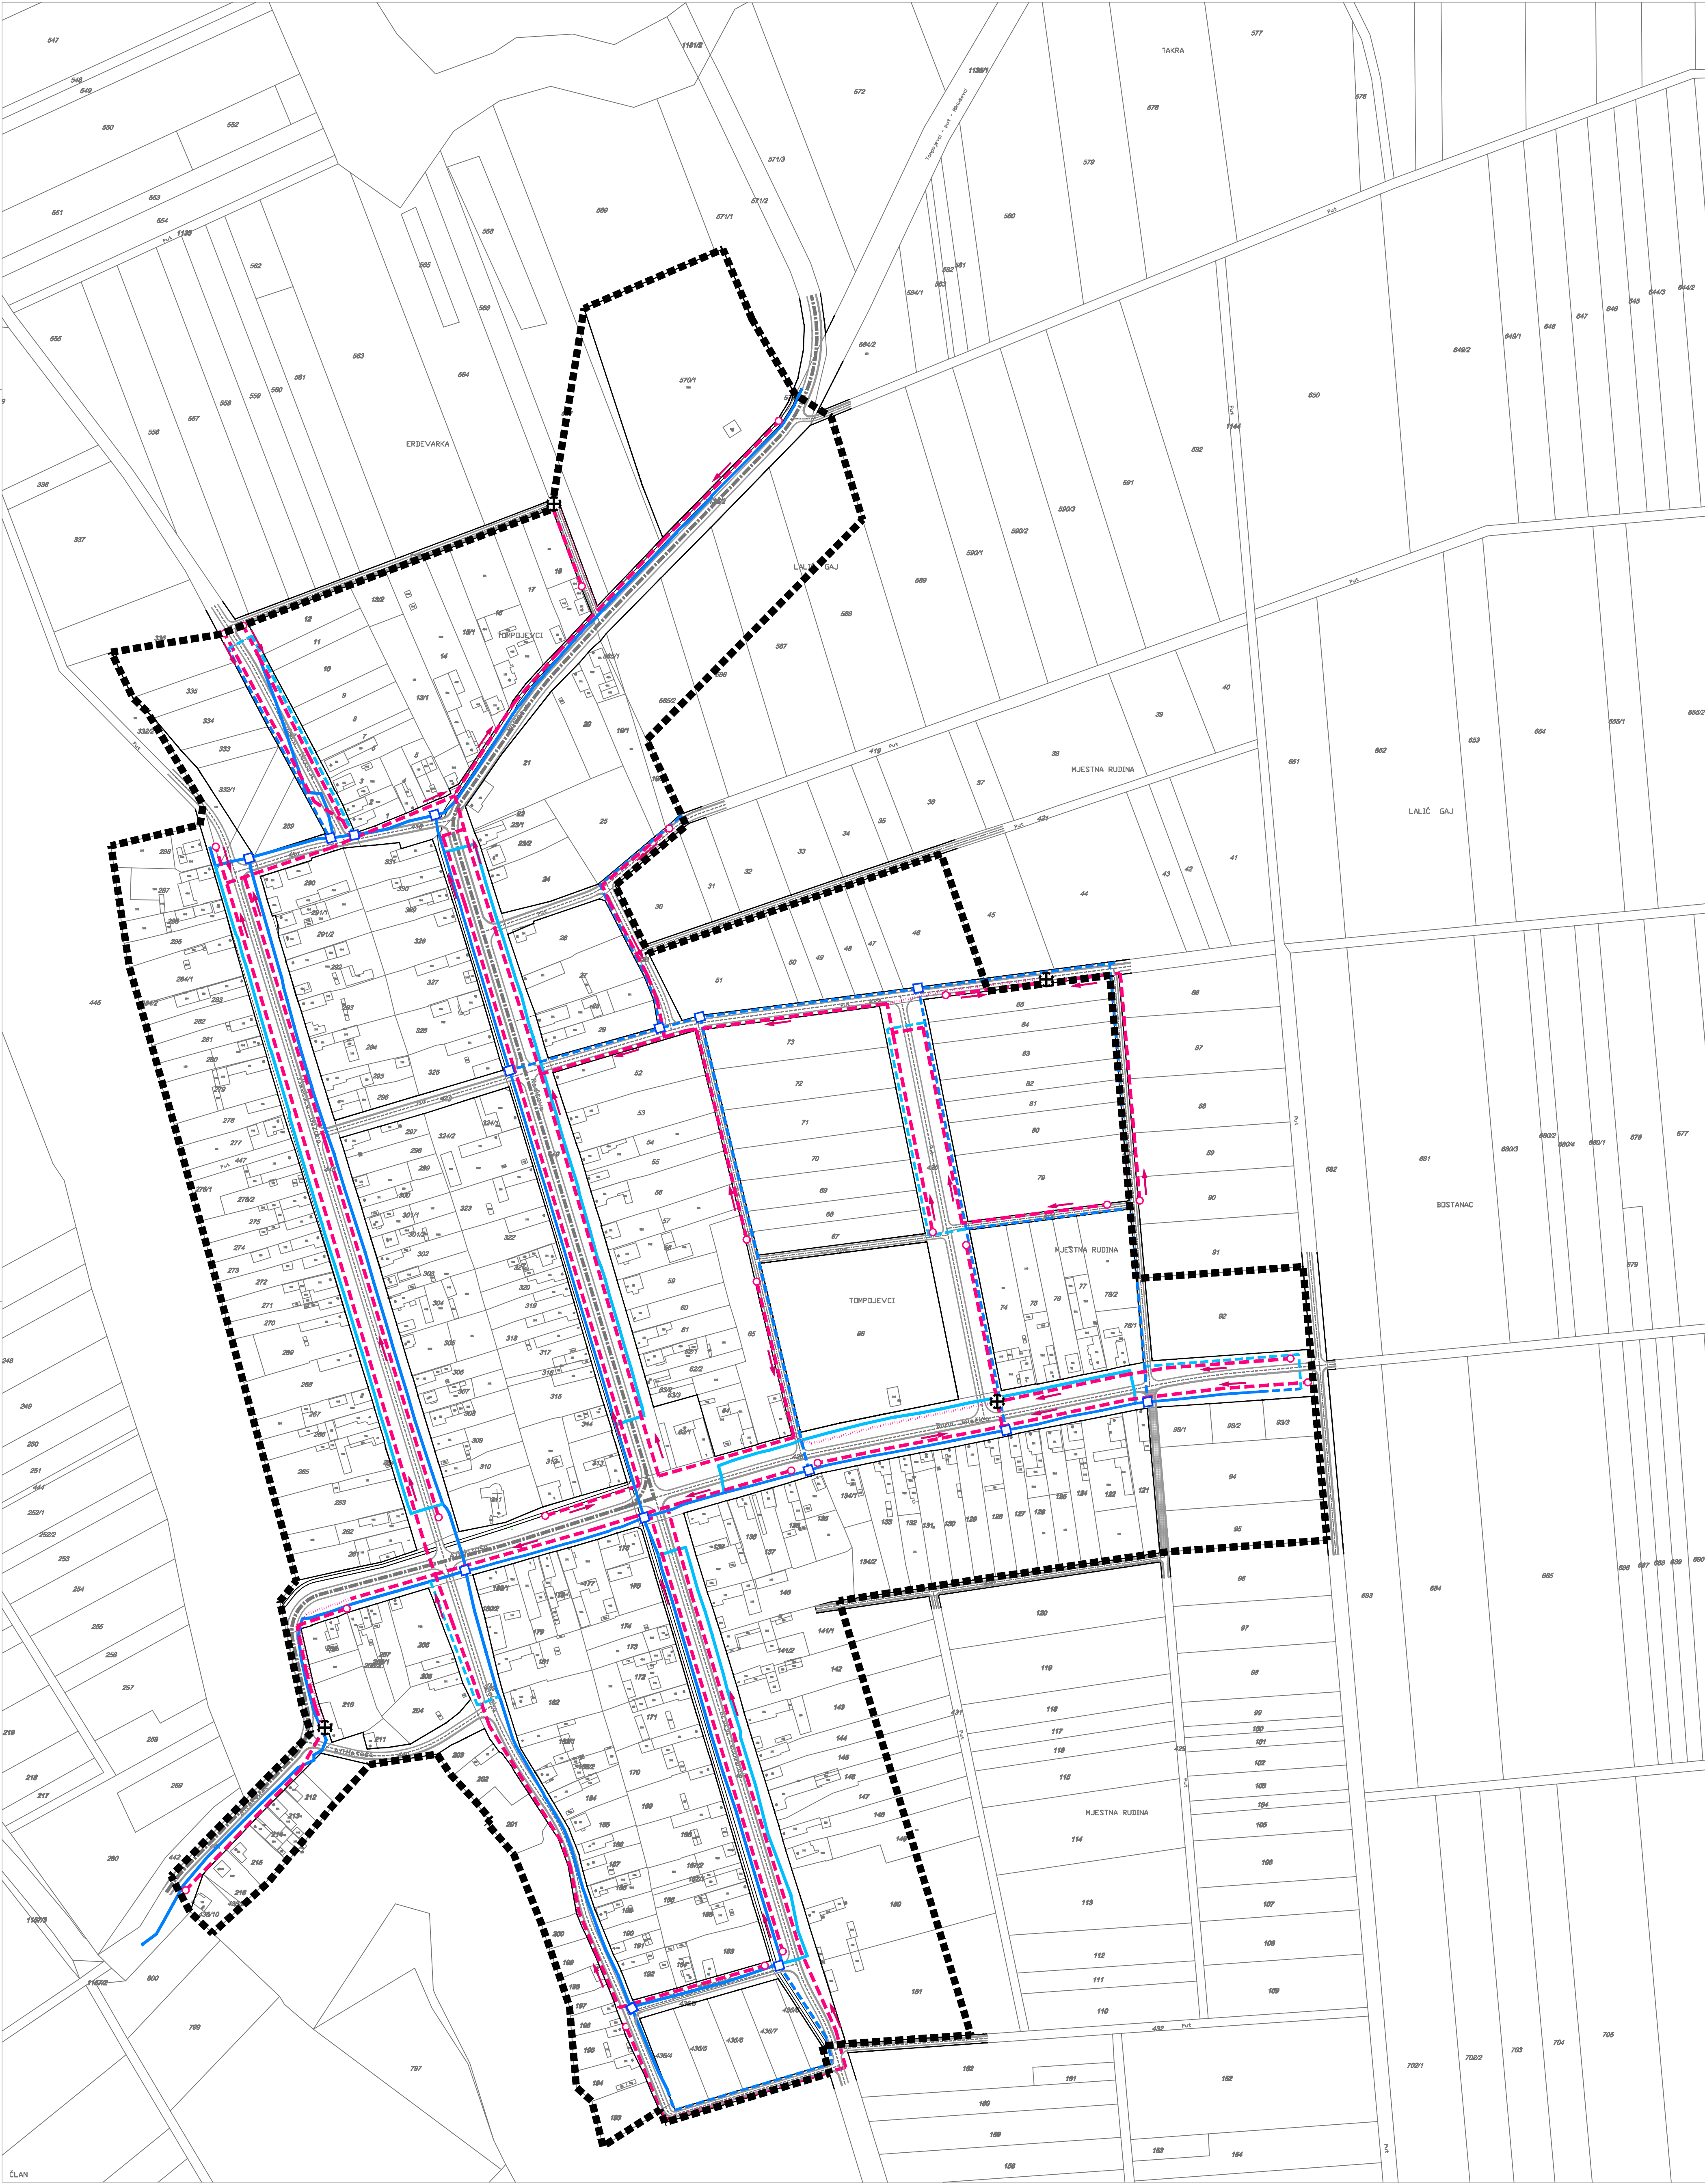


URBANISTIČKI PLAN UREĐENJA

ASELJA TOMPOJEVCI

2. PROMETNA, ULIČNA I KOMUNALNA INFRASTRUKTURNA MREŽA

2D. Vodoopskrba i odvodnja otpadnih i sanitarnih voda

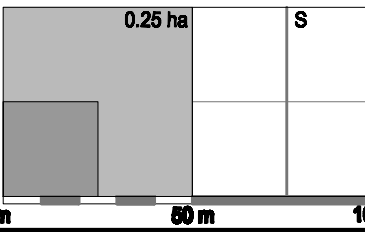

Mjerilo 1 : 2 000

Broj ugovora: 27/18.

TUMAČ PLANSKOG ZNAKOVLJA

0.GRANICE

GRANICA OBUHVATA PLANA

1. VODOOPSKRBA

POSTOJEĆE PLANIRANO
VODOOPSKRBNI CJEVOVODI
SEKUNDARNI VODOOPSKRBNI CJEVOVODI < Ø 100
ZASUNSKA KOMORA

2. ODVODNJA OTPADNIH I SANITARNIH VODA

POSTOJEĆE PLANIRANO
VOD ODVODNOG SUSTAVA
TLAČNI VOD - MOGUĆA TRASA
REVIZIJSKO OKNO
CRPNA STANICA
SMJER TEČENJA

Županija:	VUKOVARSKO-SRIJEMSKA ŽUPANIJA	
Općina:	OPĆINA TOMPOJEVCI	
Naziv prostornog plana:	URBANISTIČKI PLAN UREĐENJA ASELJA TOMPOJEVCI	
Naziv kartografskog prikaza:	PROMETNA, ULIČNA I KOMUNALNA INFRASTRUKTURNA MREŽA Vodoopskrba i odvodnja otpadnih i sanitarnih voda	
Broj kartografskog prikaza:	2D.	Mjerilo kartografskog prikaza: 1 : 2000
Odluka o izradi plana :	Odluka predstavničkog tijela o donošenju plana :	
"Službeni vjesnik" Vukovarsko-srijemska županija br. 22/18	"Službeni vjesnik" Vukovarsko-srijemska županija br. 12/19	
Javna rasprava (datum objave):	Javni uvid održan	
Glas Slavonije, 23. svibnja 2019.	od: 31.05.2019.	
do: 28.06.2019.	Odgovorne osobe za provođenje javne rasprave:	
Pečat tijela odgovornog za provođenje javne rasprave:	ZDRAVKO ZVONARIĆ	
Pravna osoba/tijelo koje je izradilo plan:	Pečat pravne osobe koja je izradila plan:	Odgovorna osoba:
ZAVOD ZA PROSTORNO PLANIRANJE, d.d. OSIJEK		KRUNOSLAV LIPIĆ, dipl.ing.arh.
Odgovorni voditelj:	KRUNOSLAV LIPIĆ, dipl.ing.arh.	
Stručni tim u izradi plana:	8. IVANA RADOLOVIĆ, grad.teh.via.	
1. KRUNOSLAV LIPIĆ, dipl.ing.arh.	9.	
2. SANDA MILAS, dipl.ing.arh.	10.	
3. VLADO SUDAR, dipl.ing.grad.	11.	
4. STJEPAN STAKOR, dipl.ing.kult.tehn.	12.	
5. IVICA BUGARIĆ, dipl.ing.grad.	13.	
6. STOJAN STOKOVIĆ, dipl.ing.	14.	
7. ALEKSANDRA KNEŽEVIĆ, grad.teh.		
Pečat predstavničkog tijela:	Predsjednik predstavničkog tijela:	
	DUBRAVKO MARTIĆ	
Istovjetnost ovog prostornog plana s izvornikom ovjerava:	Pečat nadležnog tijela:	