
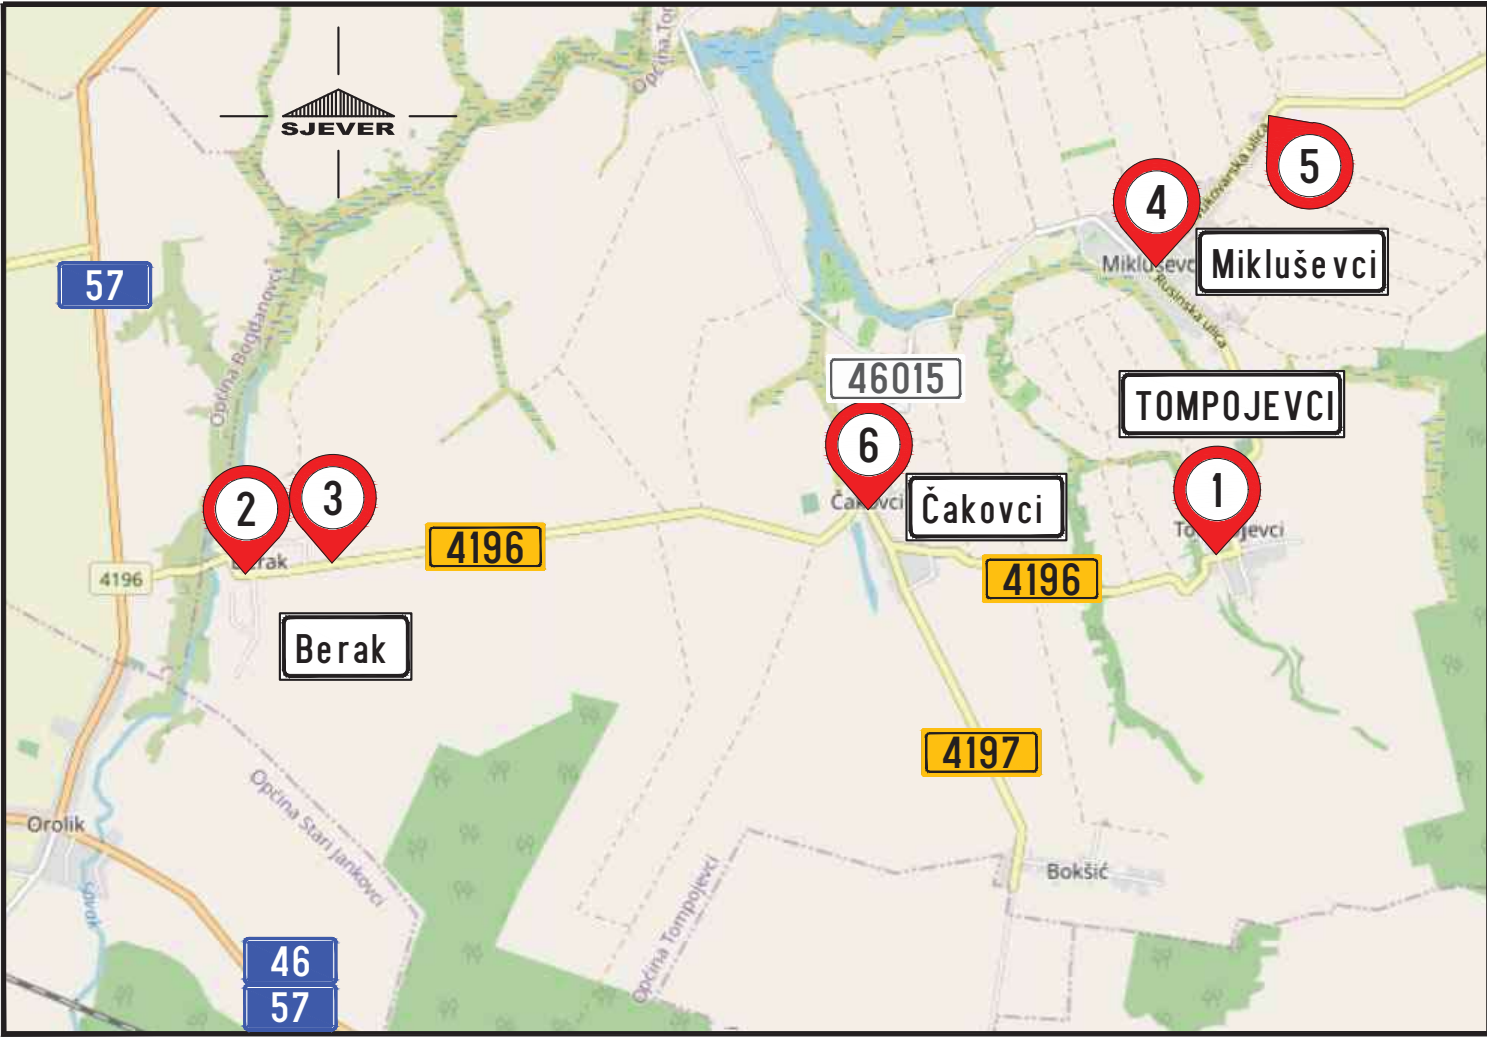



Naručilatelj: Naziv i adresa	OPĆINA TOMPOJEVCI Antuna Gustava Matoša 9, TOMPOJEVCI 32 238
Građevina: Naziv i mjesto	SANACIJA OPASNIH MJESTA NA PODRUČJU OPĆINE TOMPOJEVCI
Naziv elaborata:	PROMETNI ELABORAT

III. NACRTI

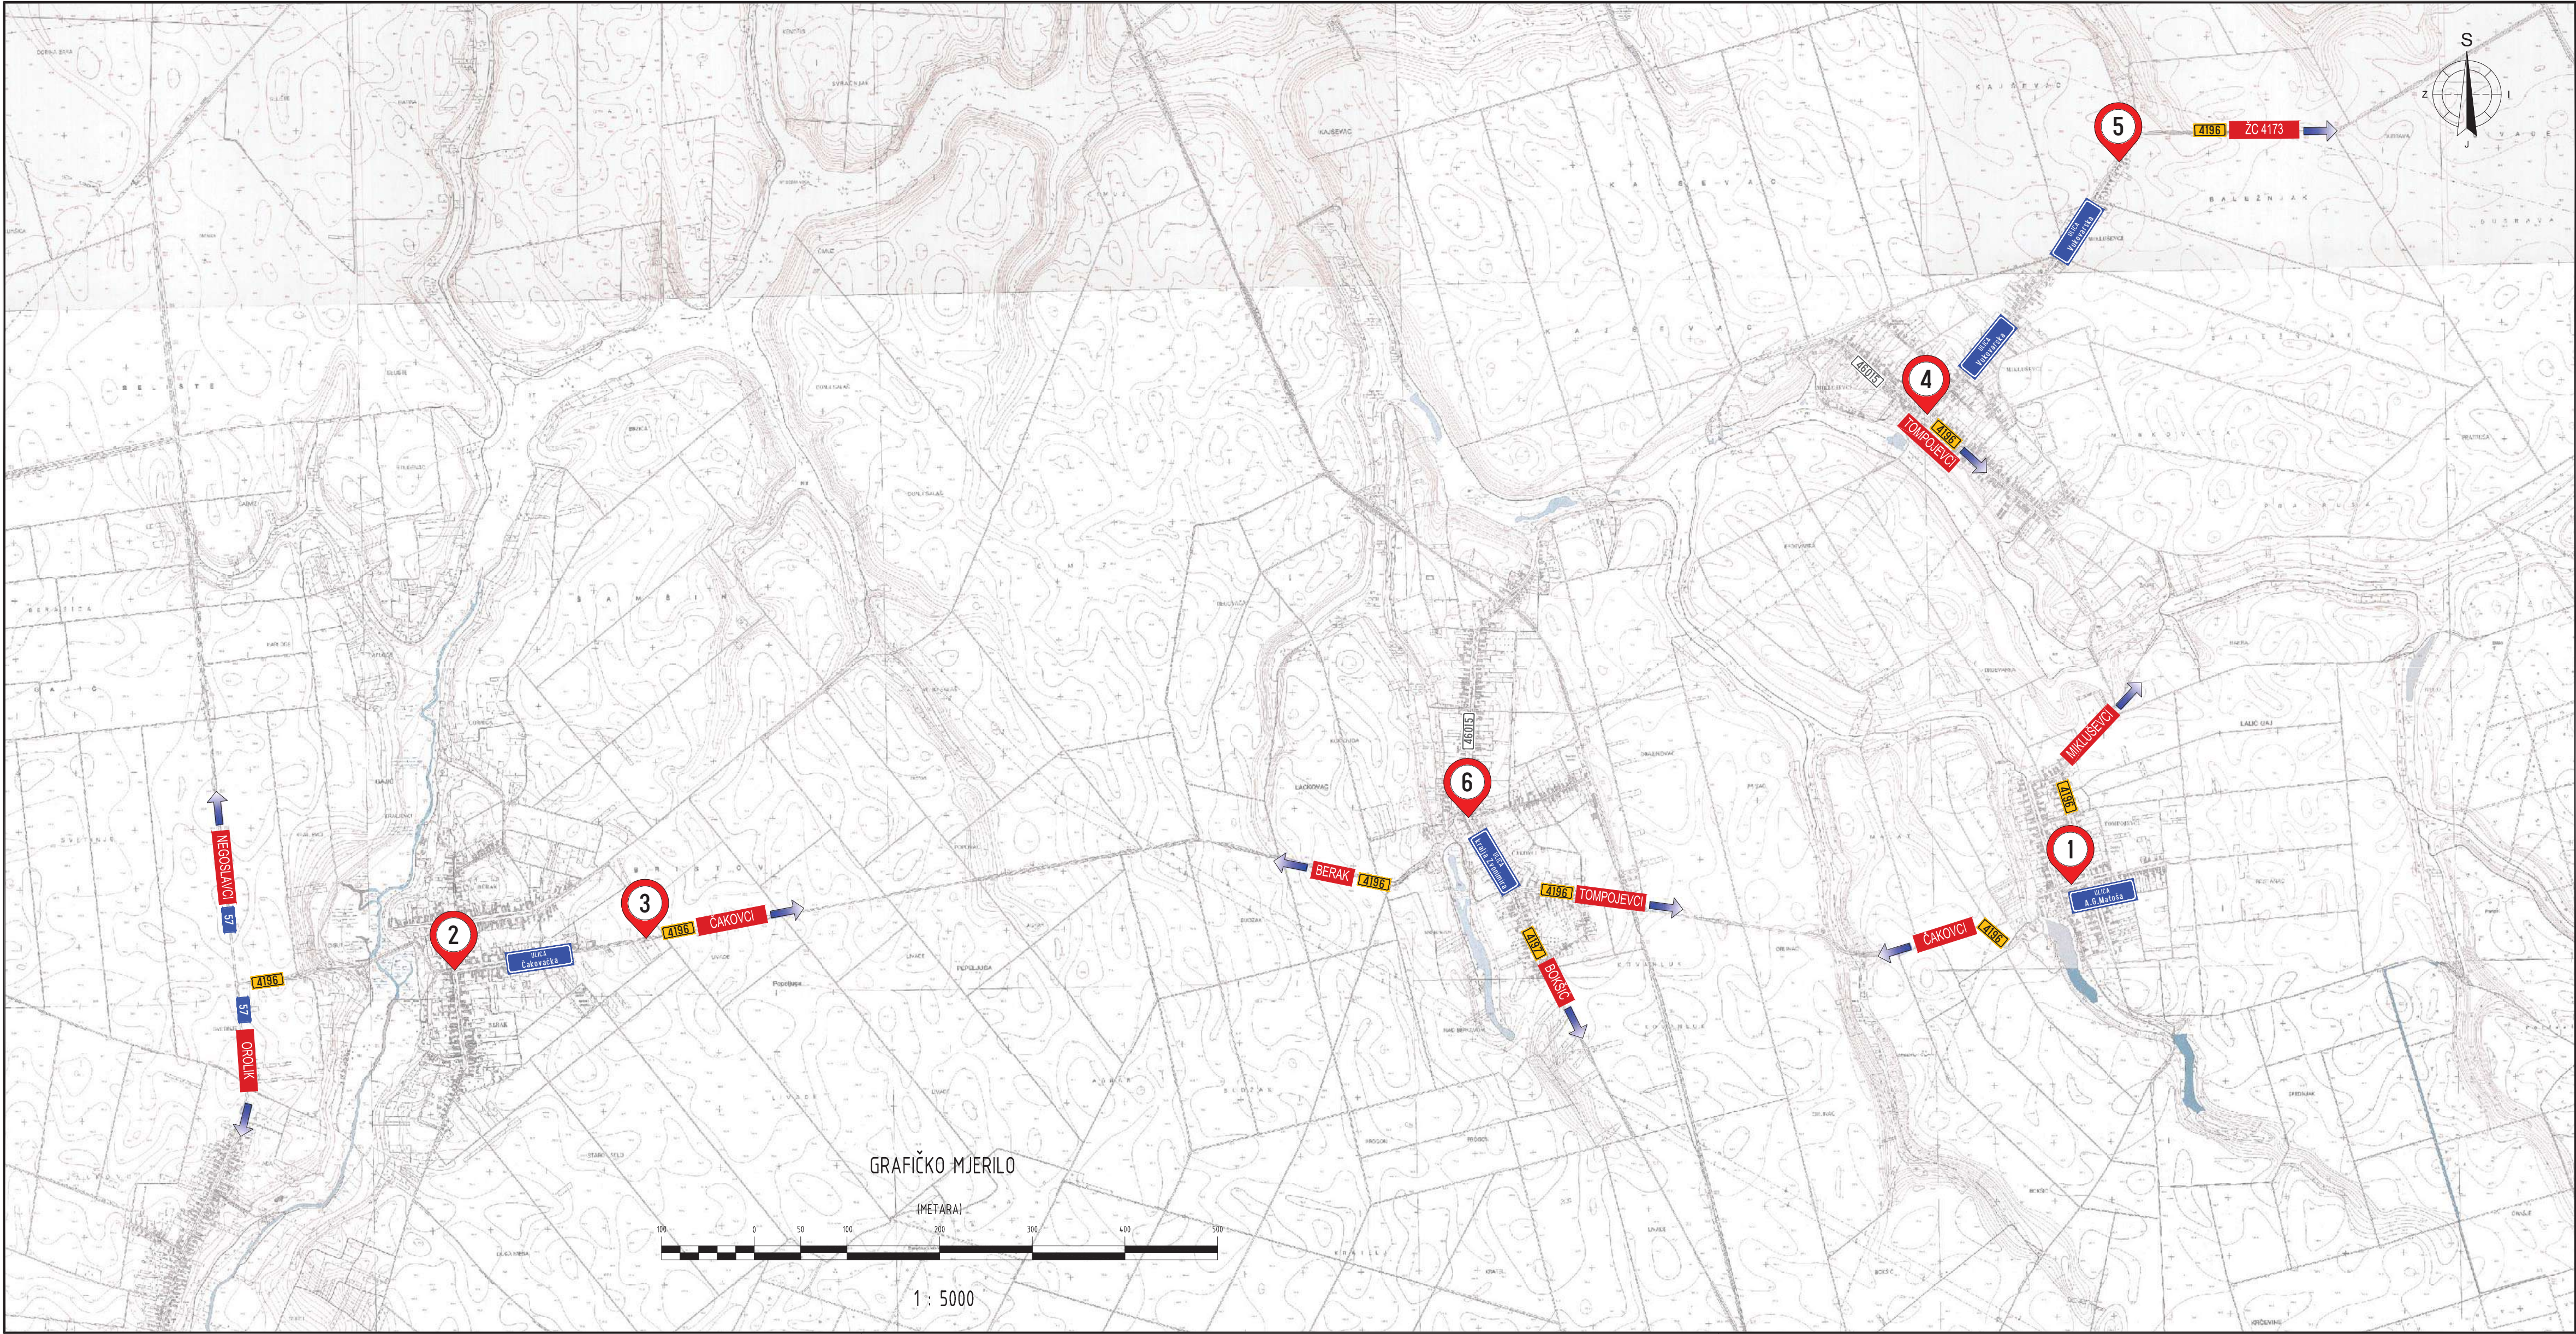


TUMAČ:	
	oznaka državne ceste
	oznaka županijske ceste
	oznaka lokalne ceste
	oznaka lokacije područja zahvata

Rencon d.o.o. za projektiranje i nadzor u građevinarstvu; Vijenac I. Mažuranića 8, 31000 Osijek		Naručitelj: OPĆINA TOMPOJEVCI Antuna Gustava Matoša 9, 32 238 TOMPOJEVCI	
Projektant: Ivan Molnar, dipl.ing.prom. Ivan Molnar, dipl. ing. ovlašten inženjer cestovnog prometa broj iz imenika: 069		Građevina: SANACIJA OPASNIH MJESTA NA PODRUČJU OPĆINE TOMPOJEVCI	
Suradnici: Alan Cvijanović, ing.grad. Matija Ostanek, mag.ing.traff.		Razina obrade: PROMETNI ELABORAT	
Naziv nacrt:		Zajednička oznaka projekta:	Broj projekta:
PREGLEDNA SITUACIJA SVE LOKACIJE		Datum:	Mjerilo:
		ožujak 2022.	1 : 20 000
		Oznaka mape:	Broj nacrt:
			0501

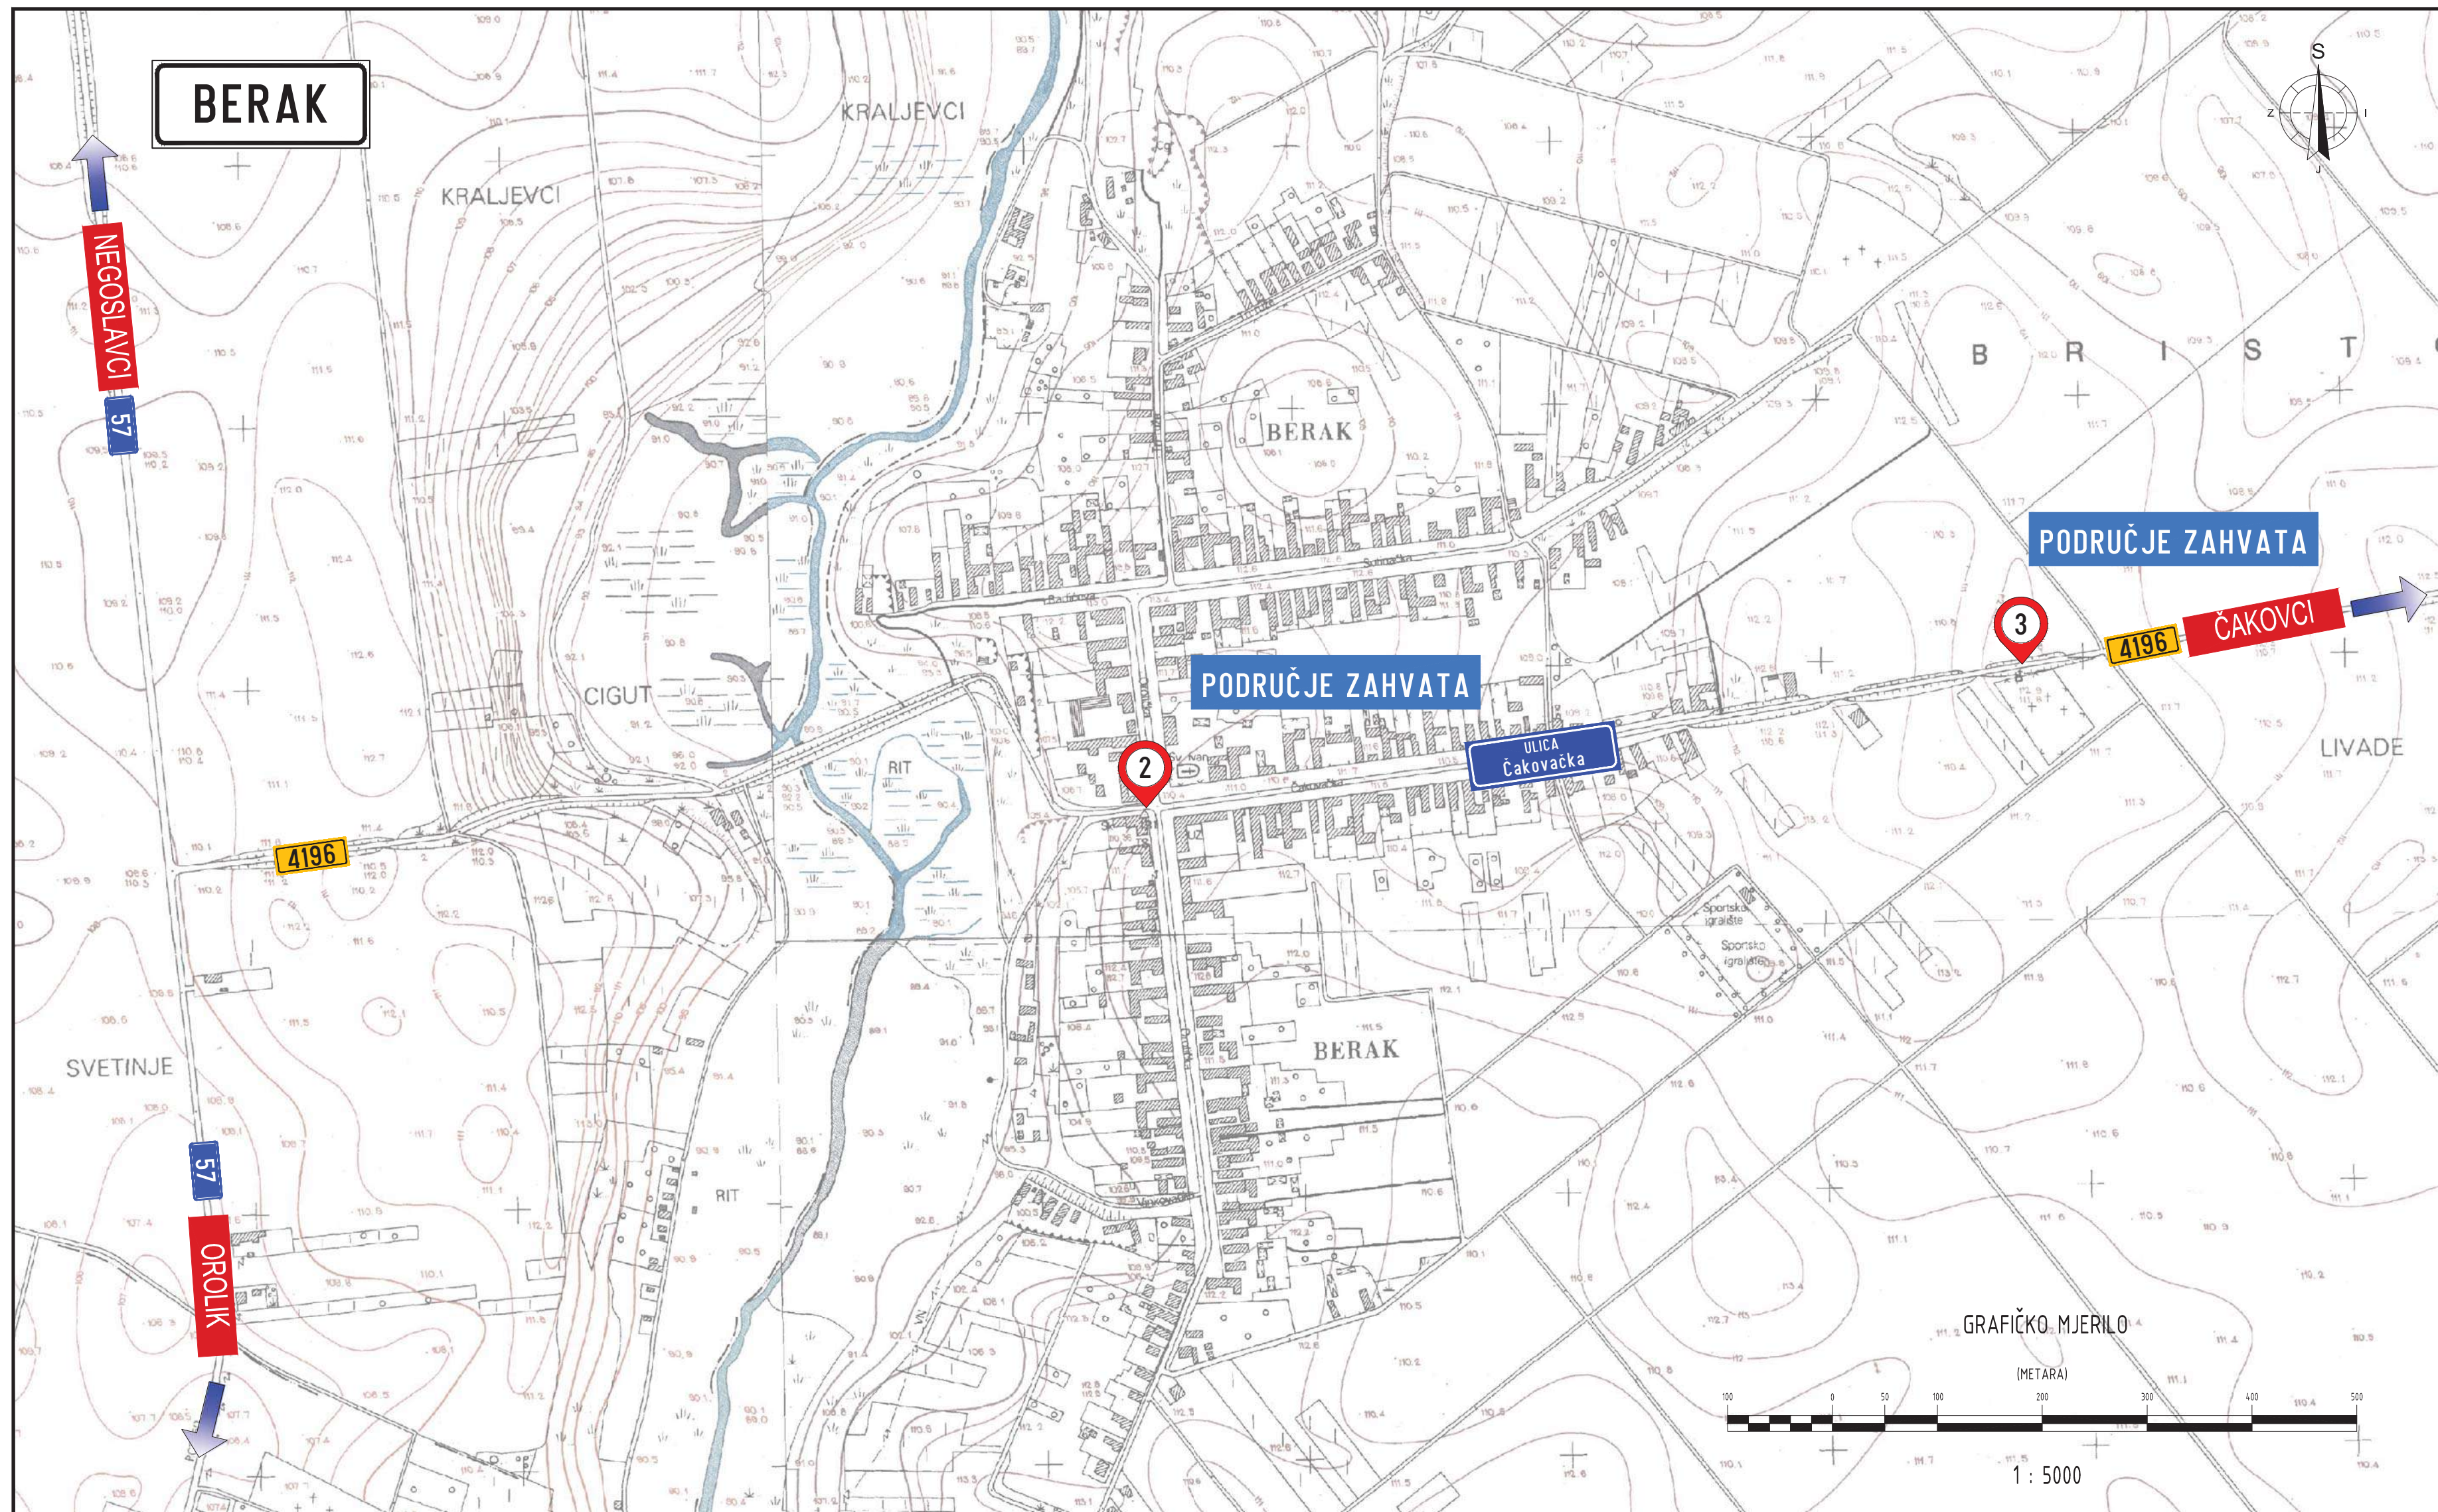



TUMAČ:	
57	oznaka državne ceste
4196	oznaka županijske ceste
46015	oznaka lokalne ceste
1	oznaka lokacije područja zahvata

Rencon d.o.o. za projektiranje i nadzor u građevinarstvu; Vijećnica 1, Mažuranića 8, 31000 Osijek		Naručitelj: OPĆINA TOMPOJEVCI Antuna Gustava Matoša 9, 32 238 TOMPOJEVCI	
Projektant: Ivan Molnar, dipl.ing.		Građevina: SANACIJA OPASNIH MJESTA NA PODRUČJU OPĆINE TOMPOJEVCI	
Suradnici: Alan Cvijanović, ing.grad.		Razina obrade: PROMETNI ELABORAT	
Naziv nacrta: PREGLEDNA SITUACIJA LOKACIJE 2 i 3, BERAK		Zajednička oznaka projekta: Broj projekta: 15/2022 Datum: ožujak 2022.	
		Oznaka mape: Broj nacrta: 0503	

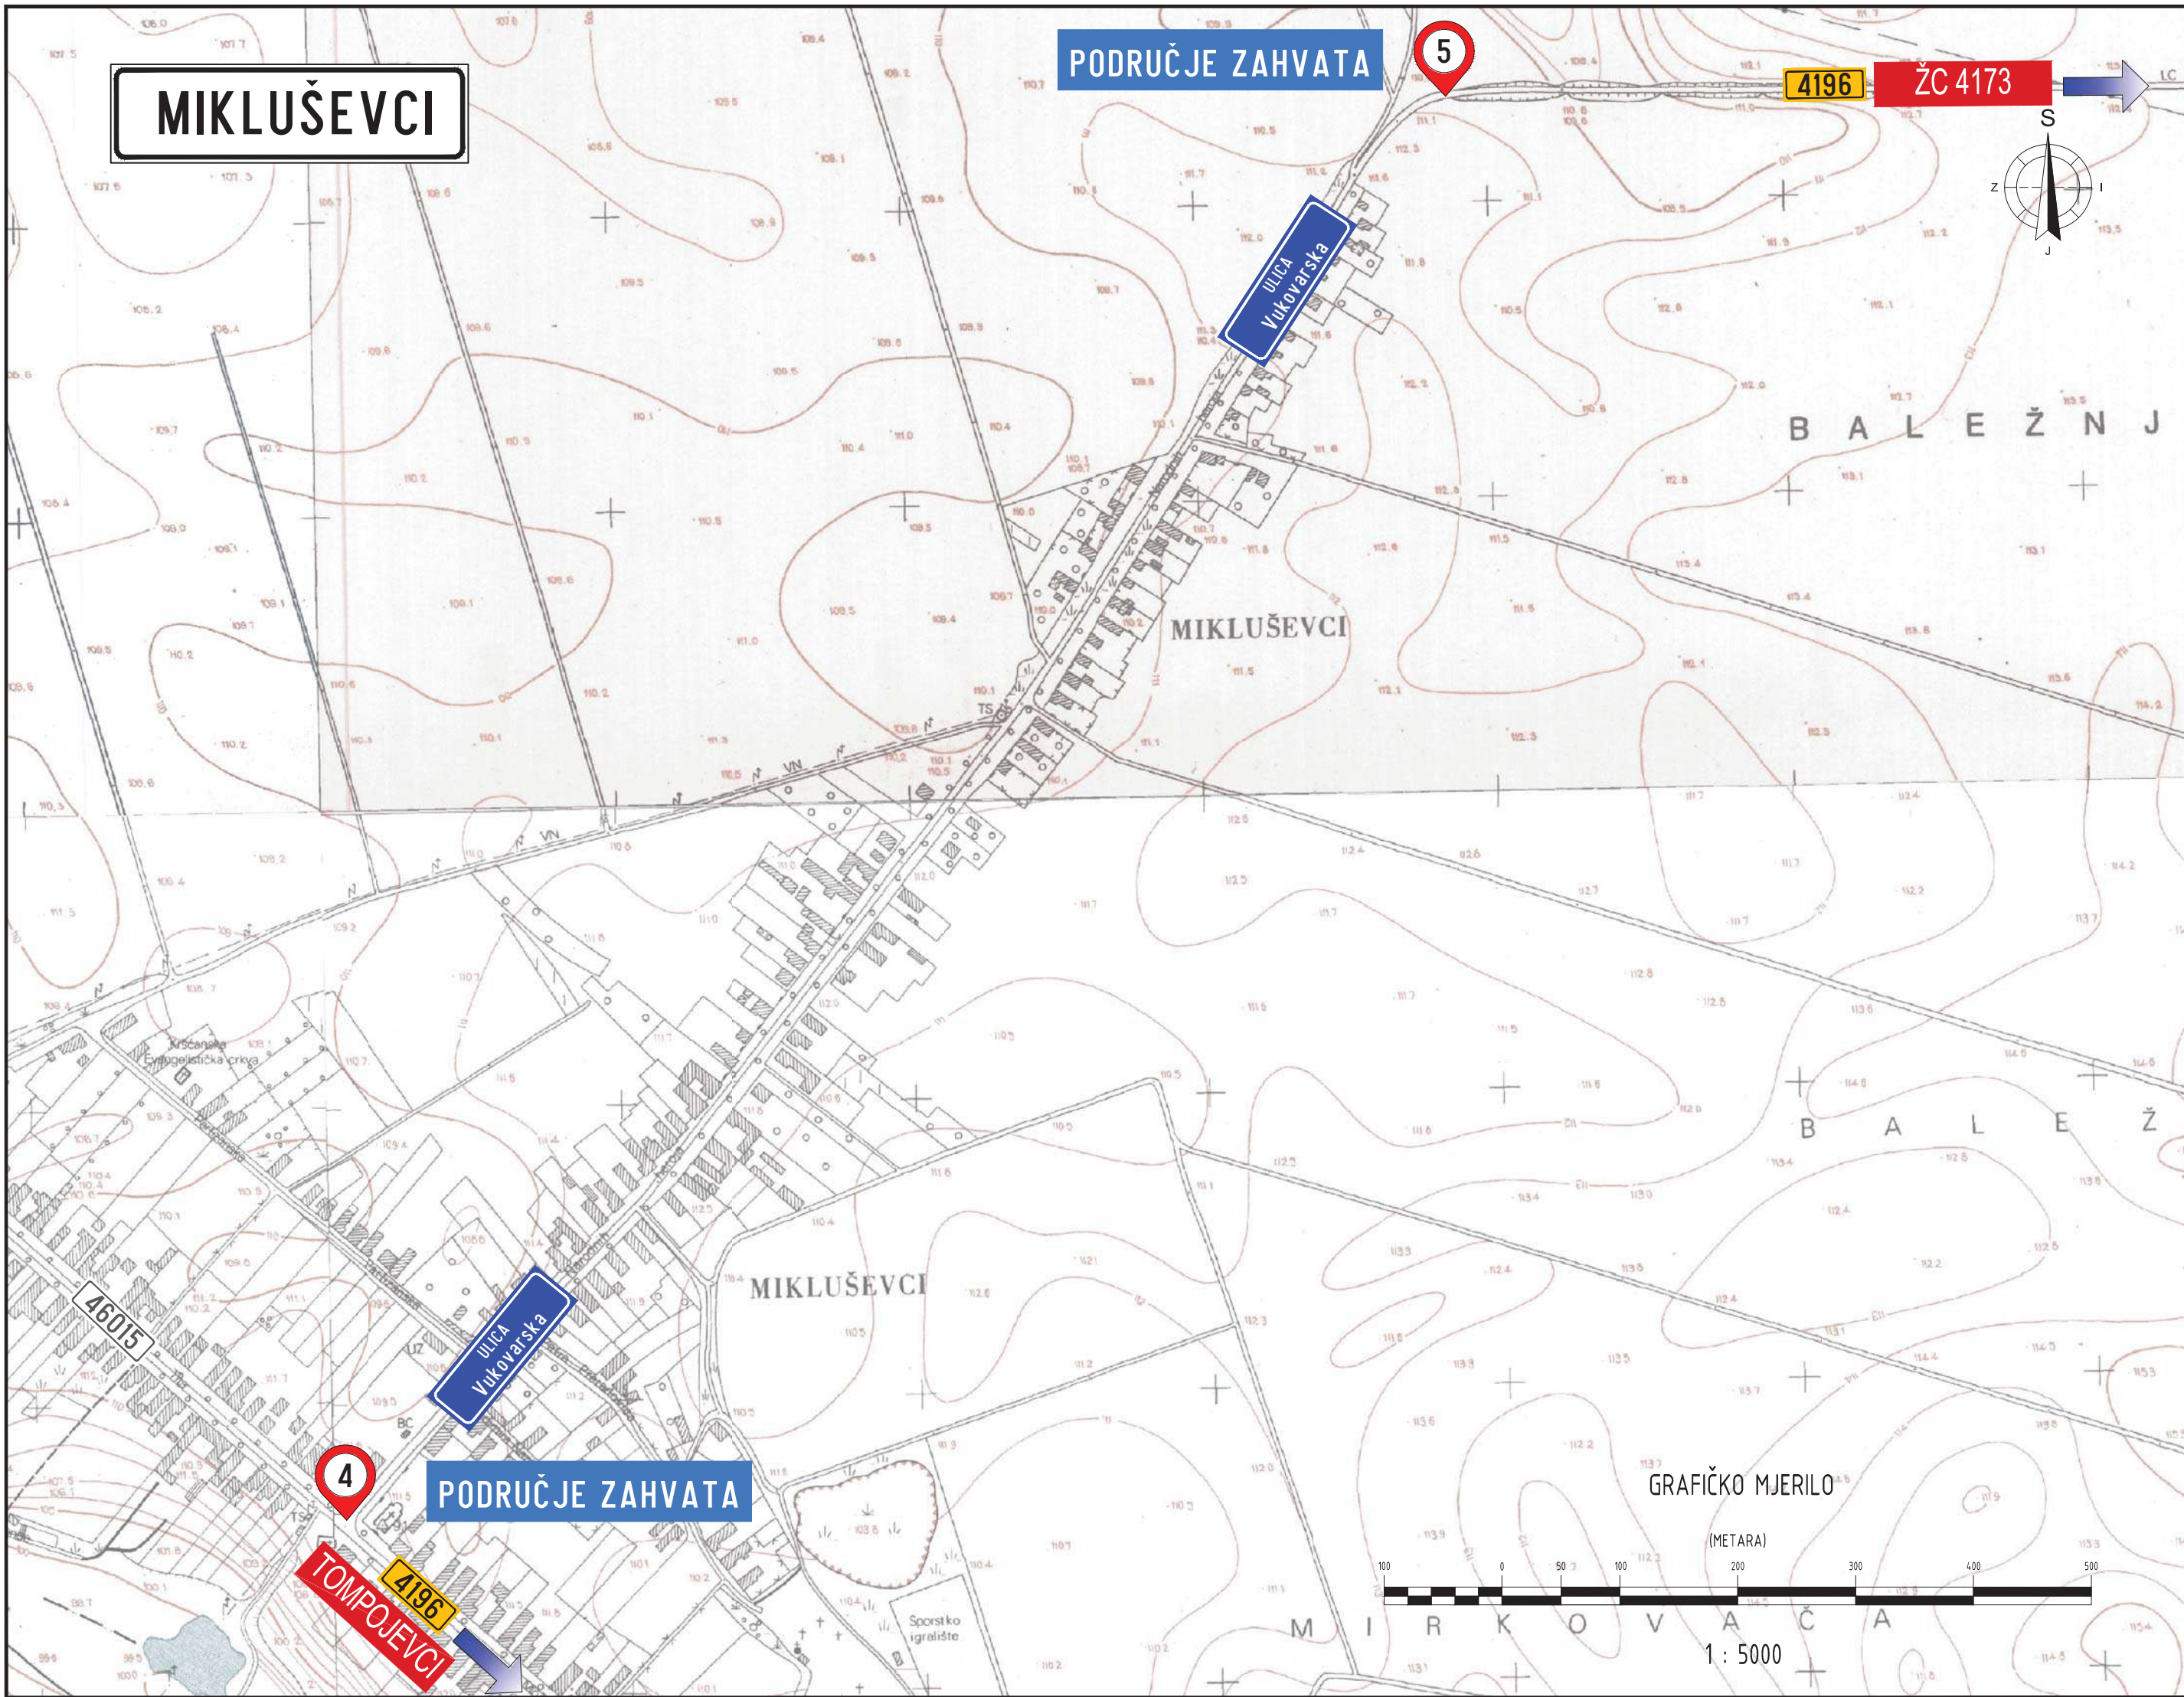


TUMAČ:	
	oznaka državne ceste
	oznaka županijske ceste
	oznaka lokalne ceste
	oznaka lokacije područja zahvata

Rencon d.o.o. za projektiranje i nadzor u građevinarstvu; Vijenac I. Mažuranića 8, 31000 Osijek		Naručitelj: OPĆINA TOMPOJEVCI Antuna Gustava Matoša 9, 32 238 TOMPOJEVCI	
Projektant: Ivan Molnar, dipl.ing.prom. 		Građevina: SANACIJA OPASNIH MJESTA NA PODRUČJU OPĆINE TOMPOJEVCI	
Suradnici: Alan Cvijanović, ing.grad. Matija Ostanek, mag.ing.traff.		Razina obrade: PROMETNI ELABORAT	
Naziv nacrta: PREGLEDNA SITUACIJA LOKACIJE 4 i 5, MIKLUŠEVCI		Zajednička oznaka projekta:	Oznaka mape:
ožujak 2022.		Broj projekta: 15/2022	Broj nacrta: 0504
Mjerilo: 1 : 5 000		Datum:	

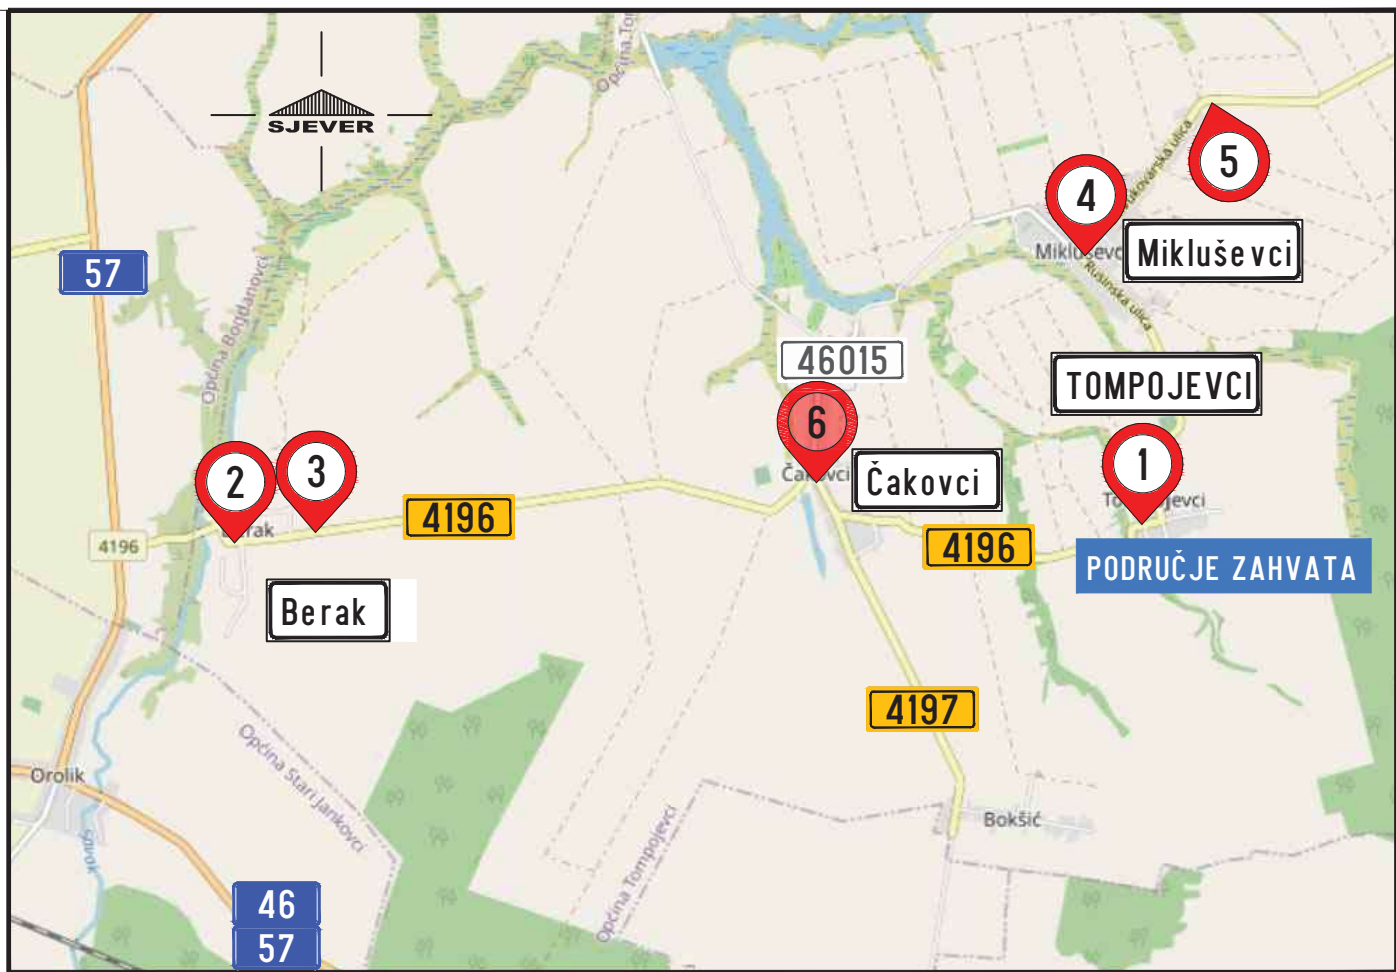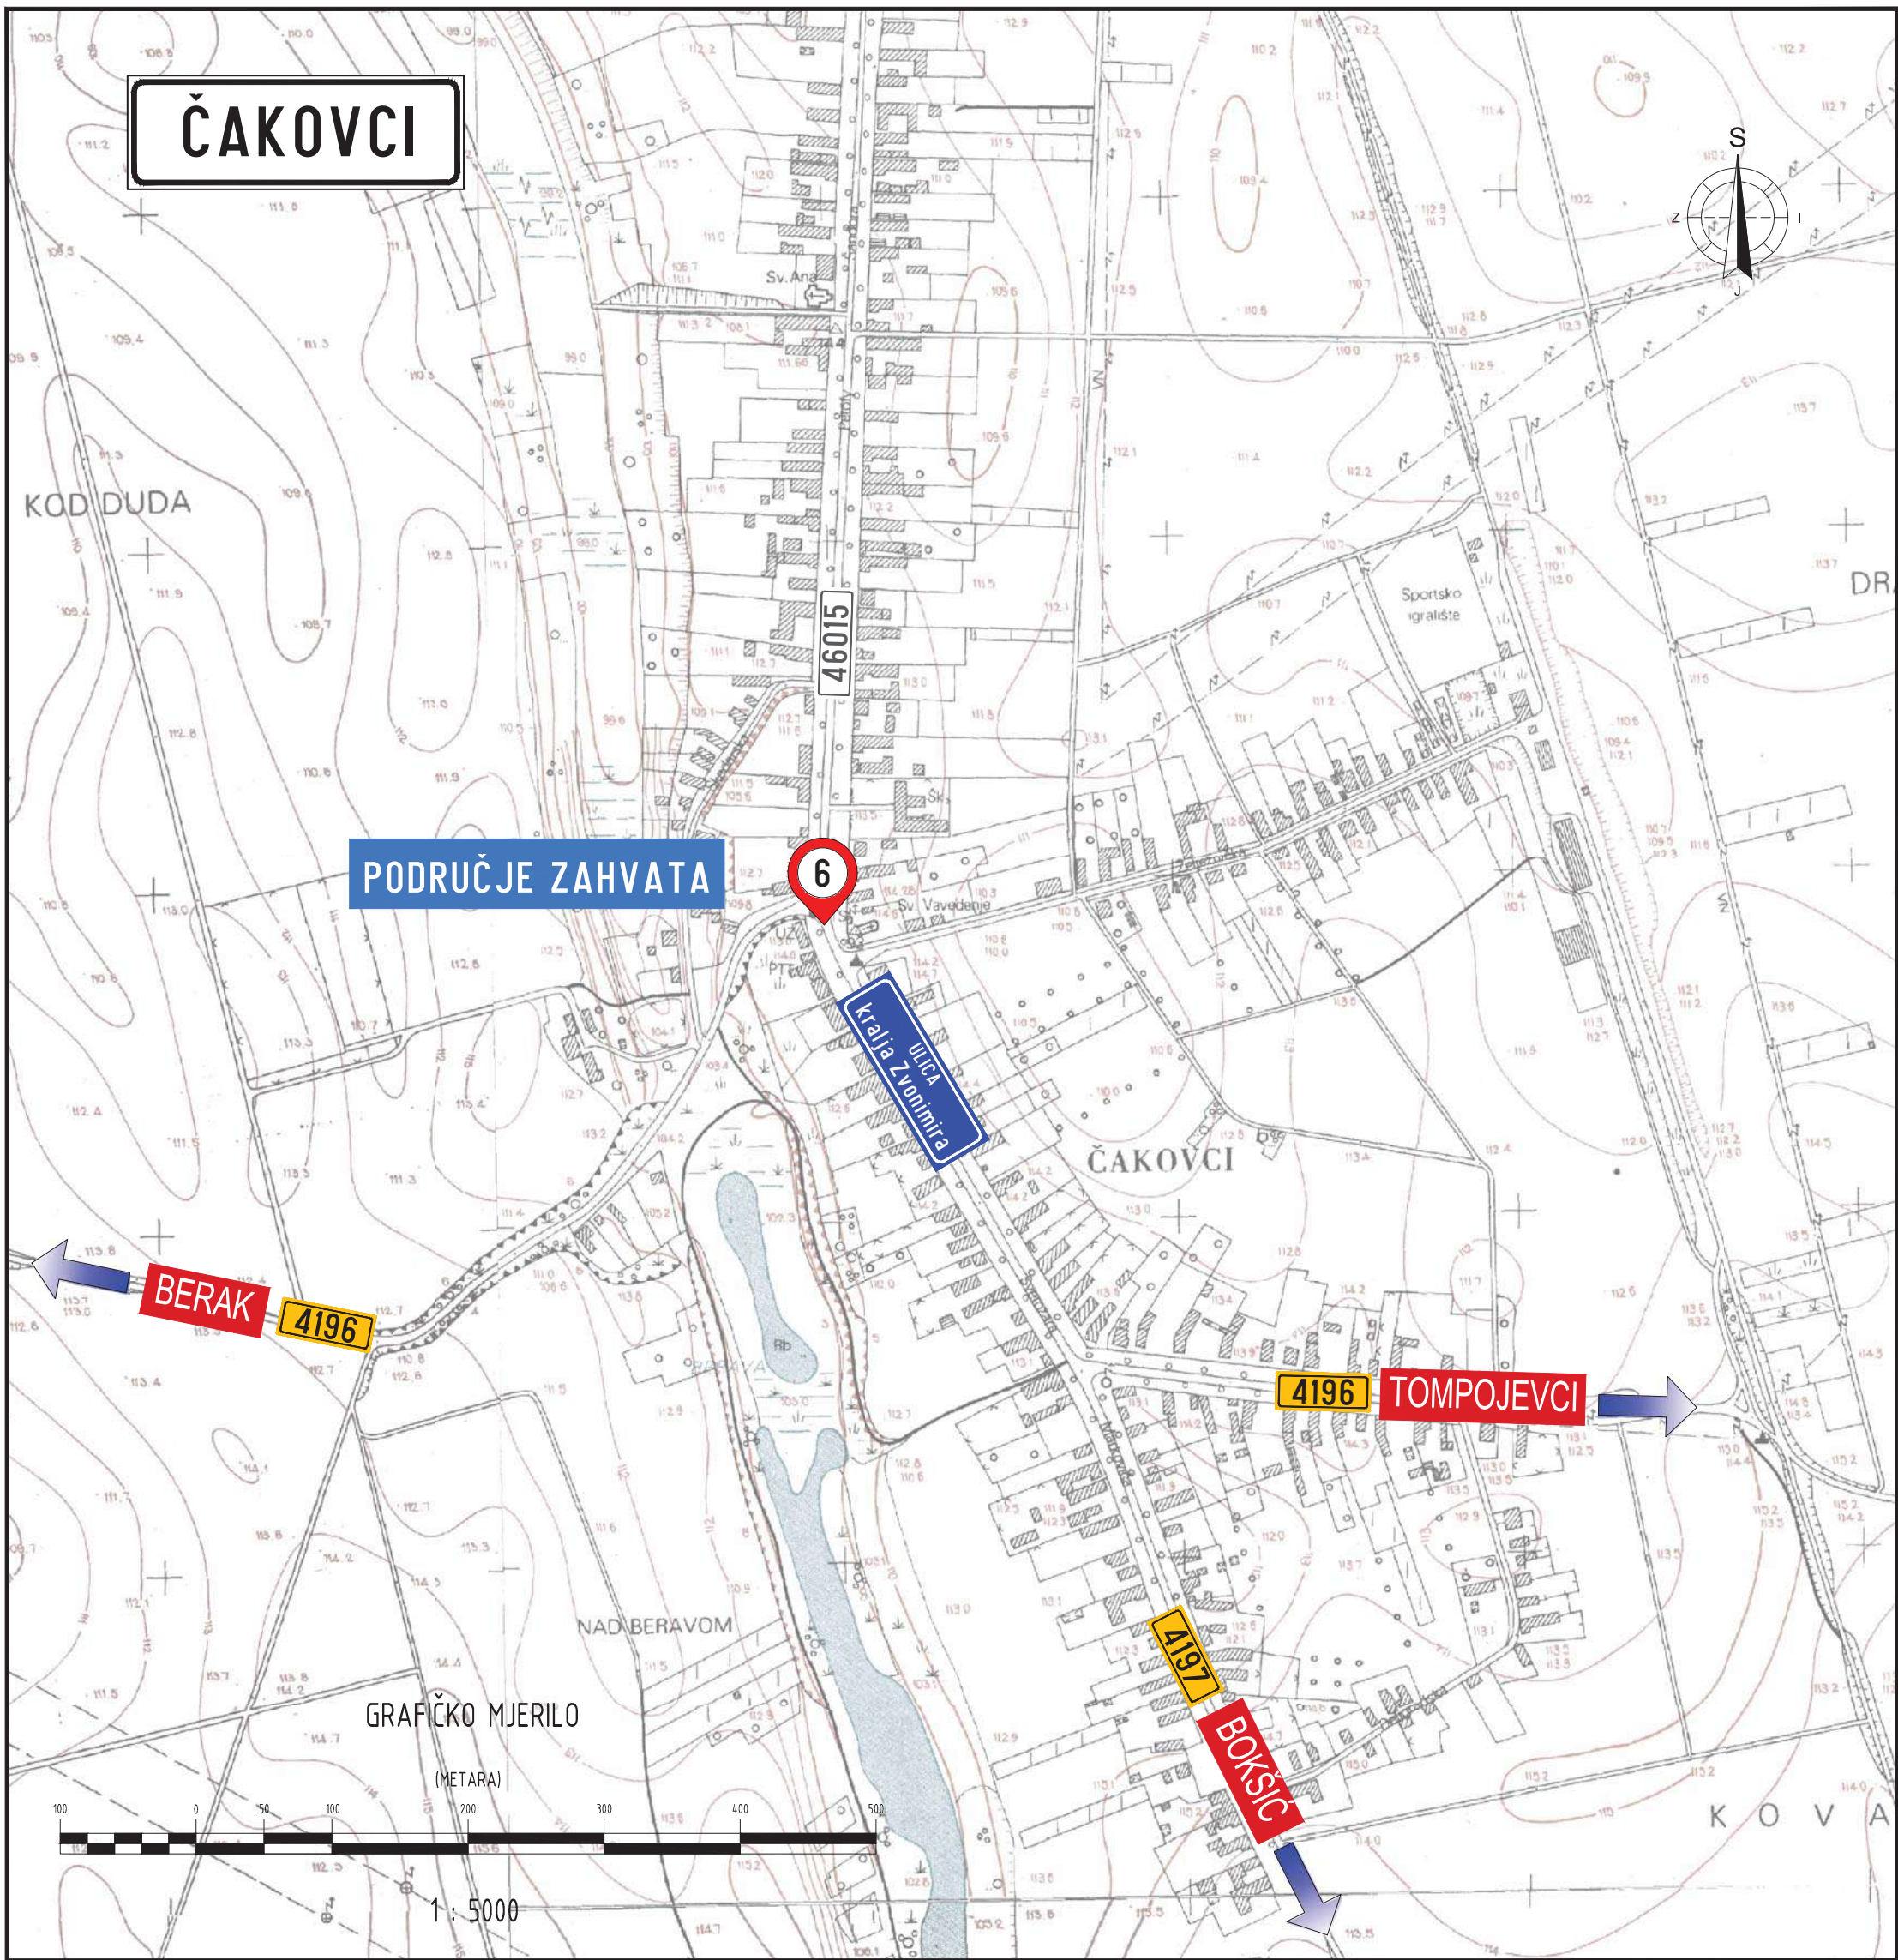



TUMAČ:	
	oznaka državne ceste
	oznaka županijske ceste
	oznaka lokalne ceste
	oznaka lokacije područja zahvata

**Rencon**
d.o.o. za projektiranje i nadzor u građevinarstvu; Vijenac I. Mažuranića 8, 31000 Osijek

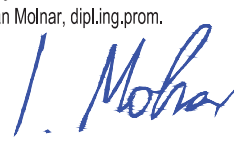Projektant:
Ivan Molnar, dipl.ing.prom.

Suradnici:
Alan Cvijanović, ing.građ.  Matija Ostanek, mag.ing.traff. 
Naziv nacrta:
**PREGLEDNA SITUACIJA
LOKACIJA 6, ČAKOVCI**

**Ivan Molnar, dipl. ing.**
ovlašten inženjer cestovnog prometa
broj iz imenika: 069

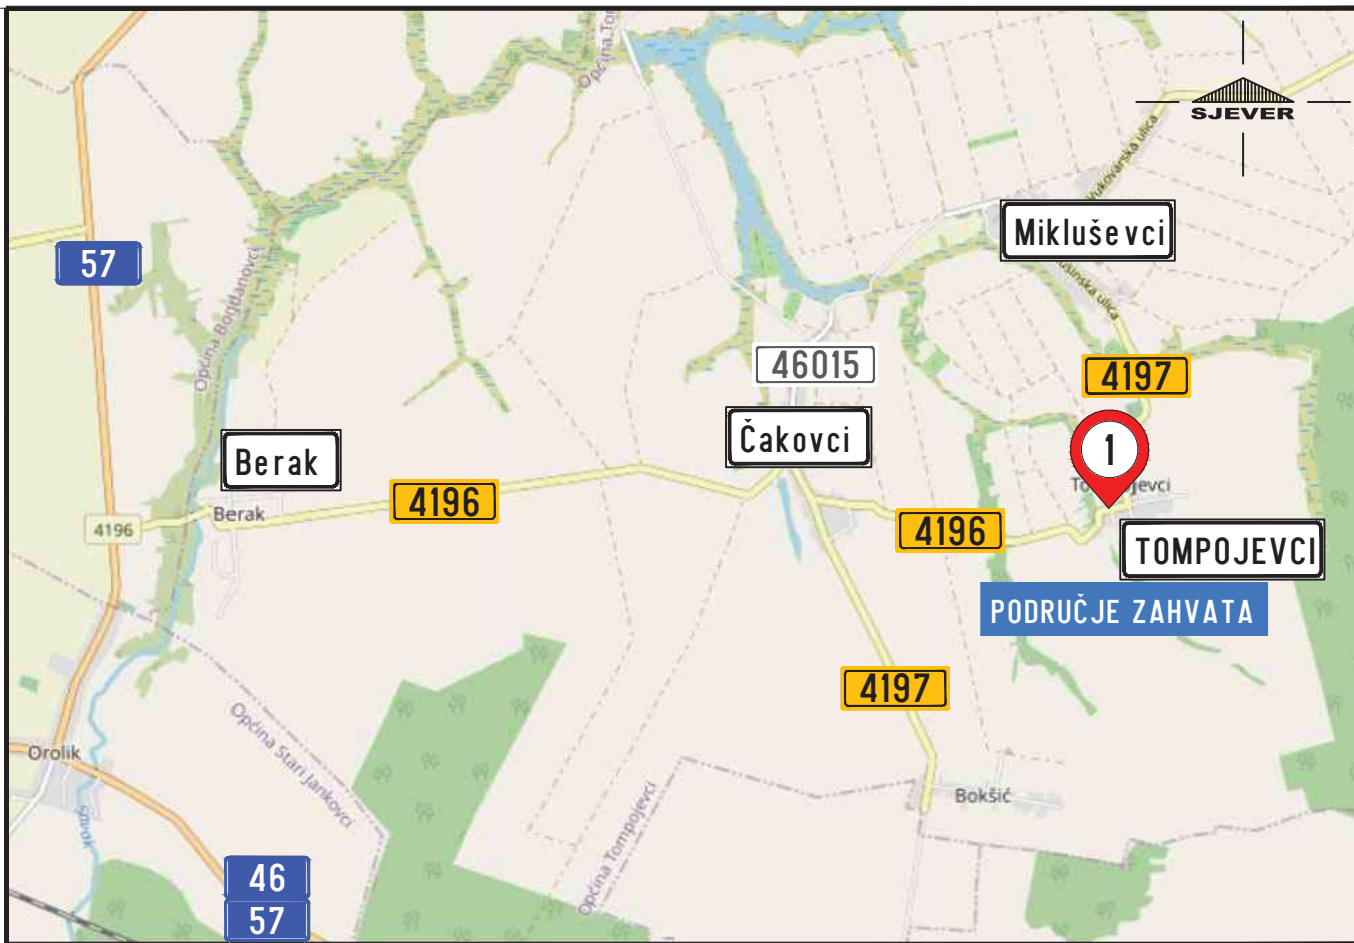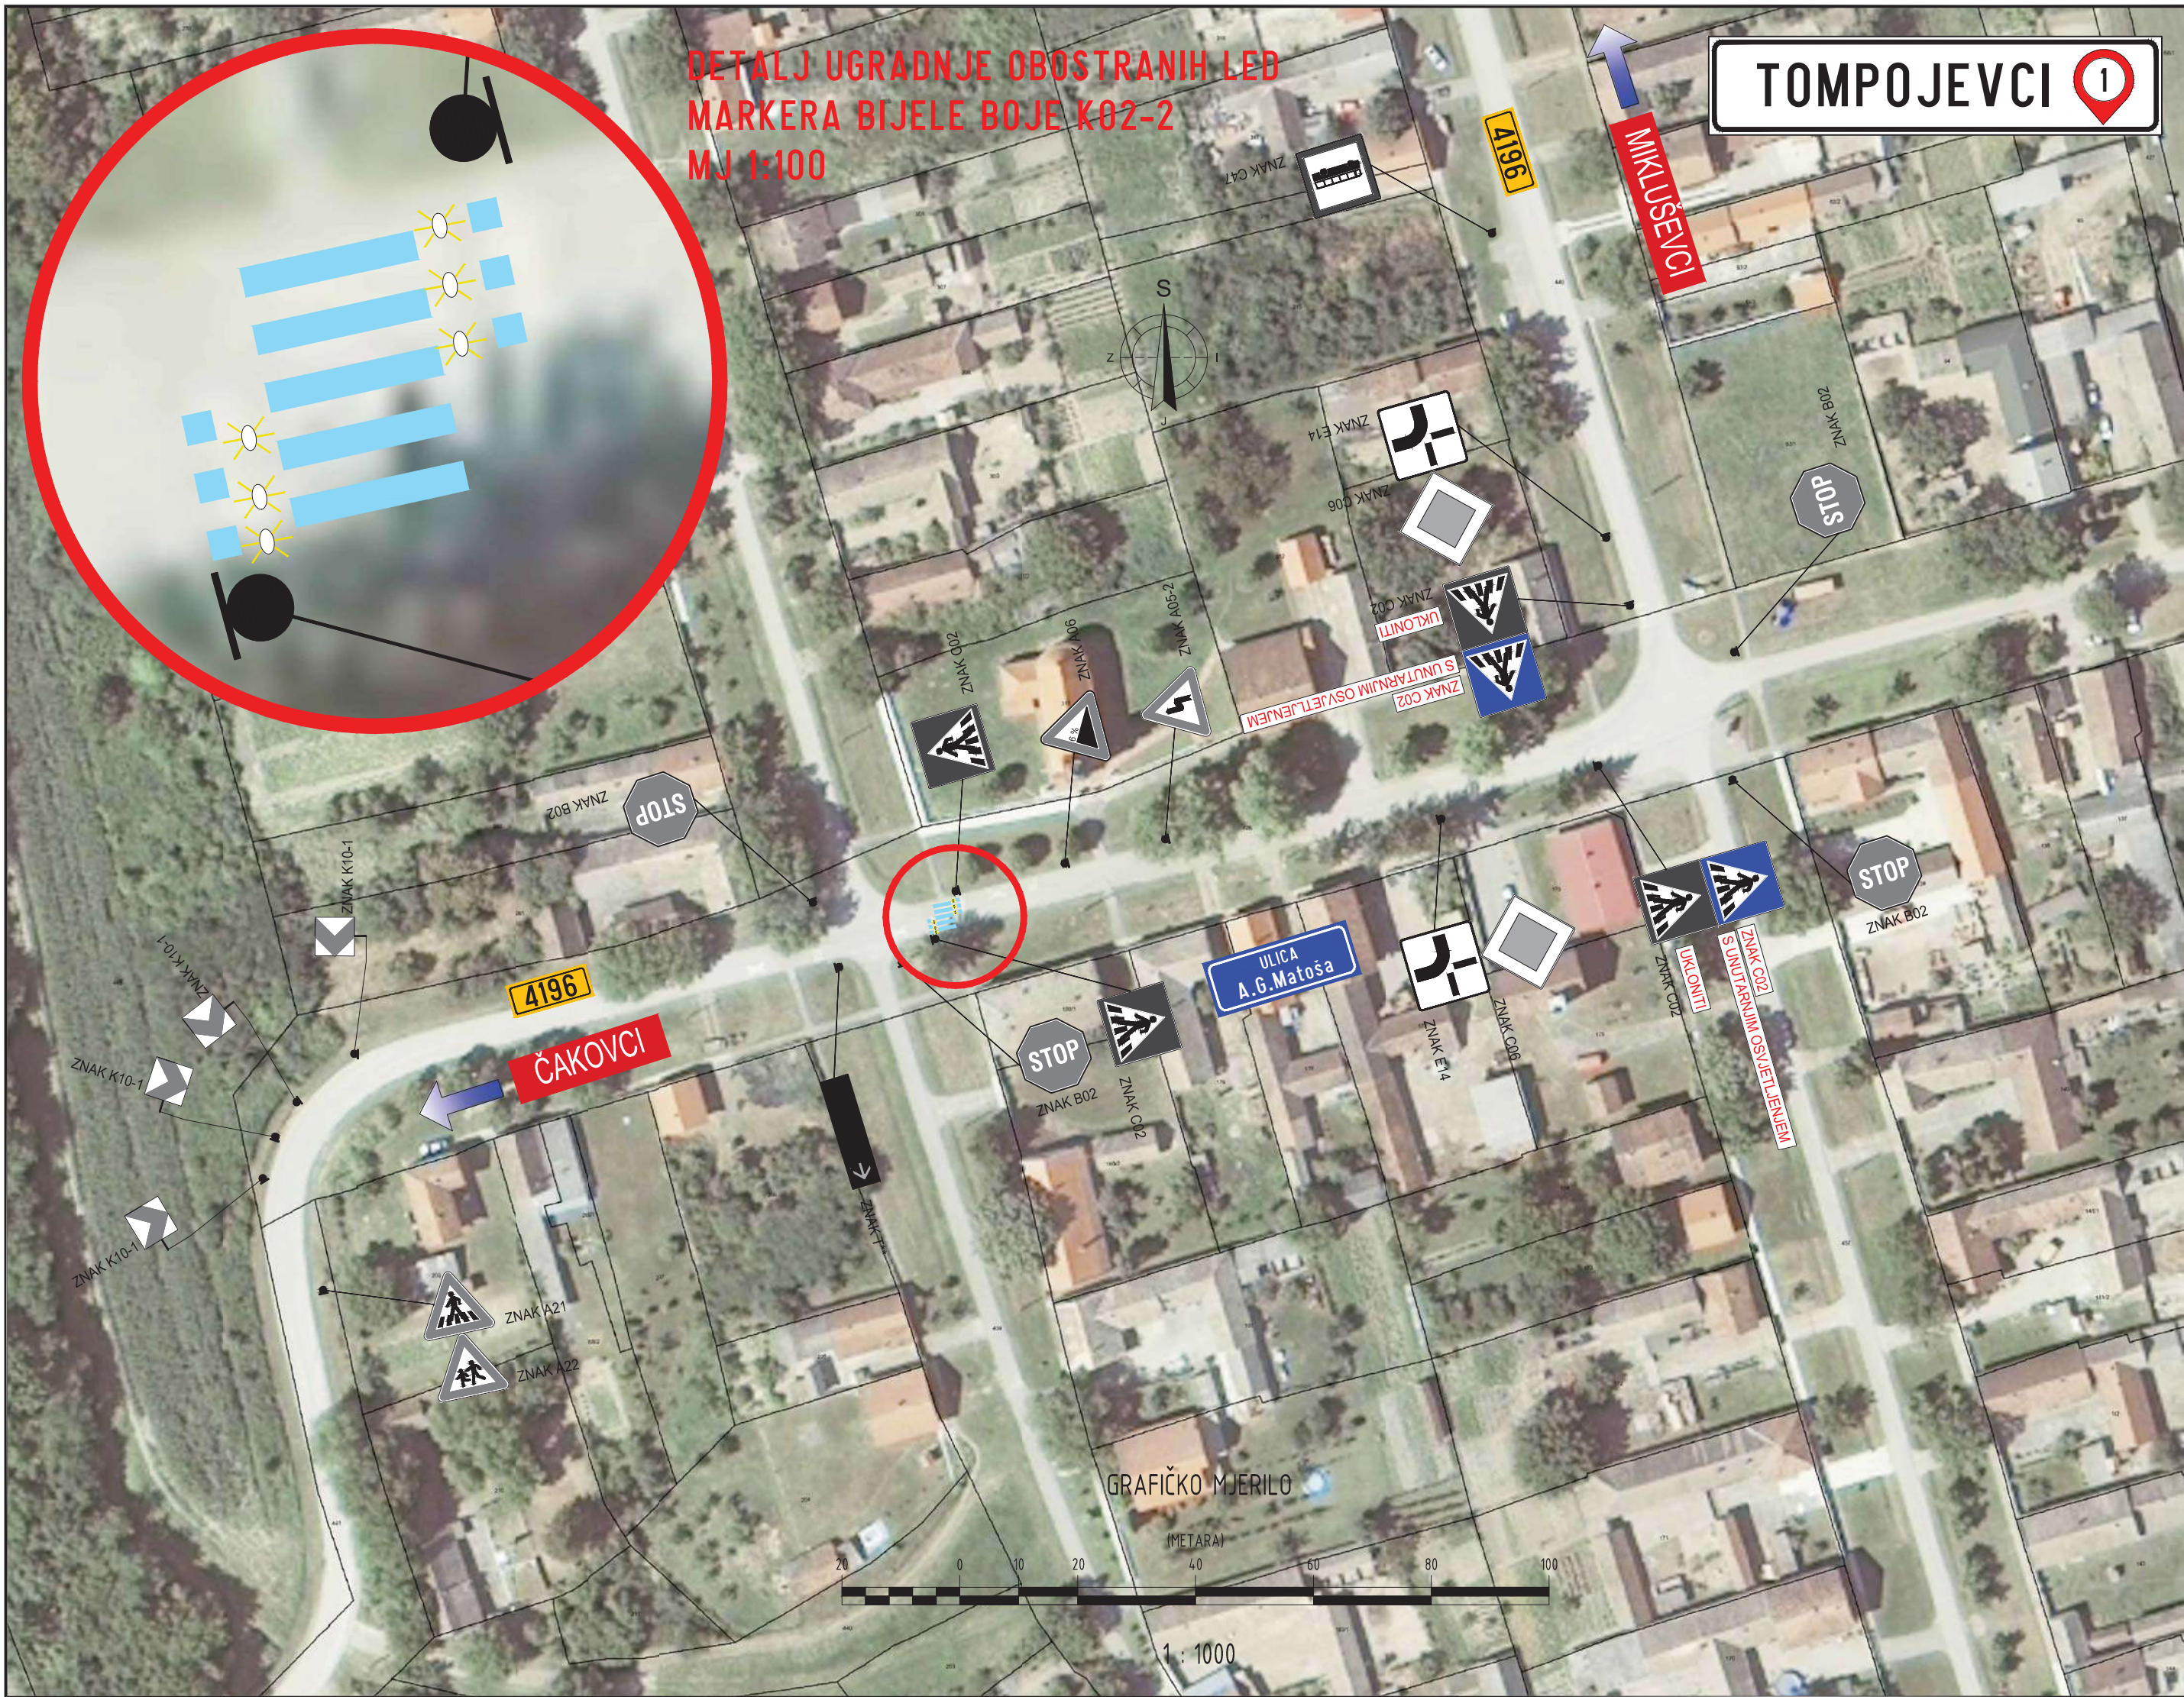Naručitelj:  OPĆINA TOMPOJEVCI Antuna Gustava Matoša 9, 32 238 TOMPOJEVCI		
Građevina: SANACIJA OPASNIH MJESTA NA PODRUČJU OPĆINE TOMPOJEVCI		
Razina obrade: PROMETNI ELABORAT		
Zajednička oznaka projekta:	Broj projekta:	Oznaka mape:
Datum:	Mjerilo:	Broj nacrta:
ožujak 2022.	1 : 5 000	0505



TUMAČ:	
	oznaka državne ceste
	oznaka županijske ceste
	oznaka lokalne ceste
	oznaka lokacije područja zahvata
	postojeći prometni znakovi
	ново projektirani prometni znakovi

Rencon d.o.o. za projektiranje i nadzor u građevinarstvu; Vijenac I. Mažuranića 8, 31000 Osijek		Naručitelj: OPĆINA TOMPOJEVCI Antuna Gustava Matoša 9, 32 238 TOMPOJEVCI	
Projektant: Ivan Molnar, dipl.ing.prom. Ivan Molnar, dipl. ing. ovlašten inženjer cestovnog prometa Broj izdavanja: 069		Građevina: SANACIJA OPASNIH MJESTA NA PODRUČJU OPĆINE TOMPOJEVCI	
Suradnici: Alan Cvijanović, ing.grad. Matija Oslanek, mag.ing.traff.		Razina obrade: PROMETNI ELABORAT	
Naziv nacrta: PREGLEDNA SITUACIJA LOKACIJA 1, TOMPOJEVCI		Zajednička oznaka projekta:	Broj projekta: 15/2022
		Datum: ožujak 2022.	Broj nacrta: 0601

