


III. IZMJENE I DOPUNE PROSTORNOG PLANA UREĐENJA OPĆINE TOMPOJEVCI

2.B ENERGETSKI SUSTAV Cijevni transport nafte i plina i plinoopskrba Elektroenergetika

Mjerilo: 1 : 25 000

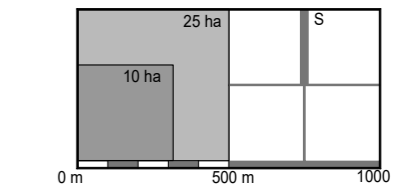

Broj ugovora: 44/2022.

0. GRANICE

0.1. TERITORIJALNE I STATISTIČKE GRANICE

GRANICA OPĆINE

0.1. OSTALE GRANICE

GRADEVINSKO PODRUČJE
- izgrađeni dio
- neizgrađeni dio

OBUHVAAT PROSTORNOG
PLANA
IZGRAĐENI DIO GRADEVINSKOG
PODRUČJA
NEIZGRAĐENI DIO GRADEVINSKOG
PODRUČJA

GRANICA EKSPLOATACIJSKOG
POLJA UGLJIKOVODIKA
POVRŠINA ZA ISKORIŠTAVANJE
MIN. SIR-UGLJIKOVODIKA

2.3.2. CIJEVNI TRANSPORT PLINA I PLINOOPSKRBA

MAGISTRALNI PLINOVOĐ
LOKALNI PLINOVOĐ
SPOJNI PLINOVOĐ
BERAK - SOP STARI JANKOVCI
DIO VODA KOJI PROLAZI
SUSJEDNIM OPĆINAMA
BUŠOTINA
Btk-1

2.3.3. ELEKTROENERGETIKA

Transformatorska i rasklopna postrojenja
TS 10 (20)/0,4 kV

2. INFRASTRUKTURNI SUSTAVI


2.3. ENERGETSKI SUSTAV

2.3.1. CIJEVNI TRANSPORT NAFTE I PLINA

MEĐUNARODNI NAFTOVOĐ
PRODUKTOVOĐI

Dalekovodi prijenosa i distribucije

NADZEMNI DALEKOVOĐ 400 kV
NADZEMNI DALEKOVOĐ 110 kV
NADZEMNI DALEKOVOĐ 10(20) kV
KABELSKI DALEKOVOĐ 10(20) kV
DVOSTRUKI DALEKOVOĐ

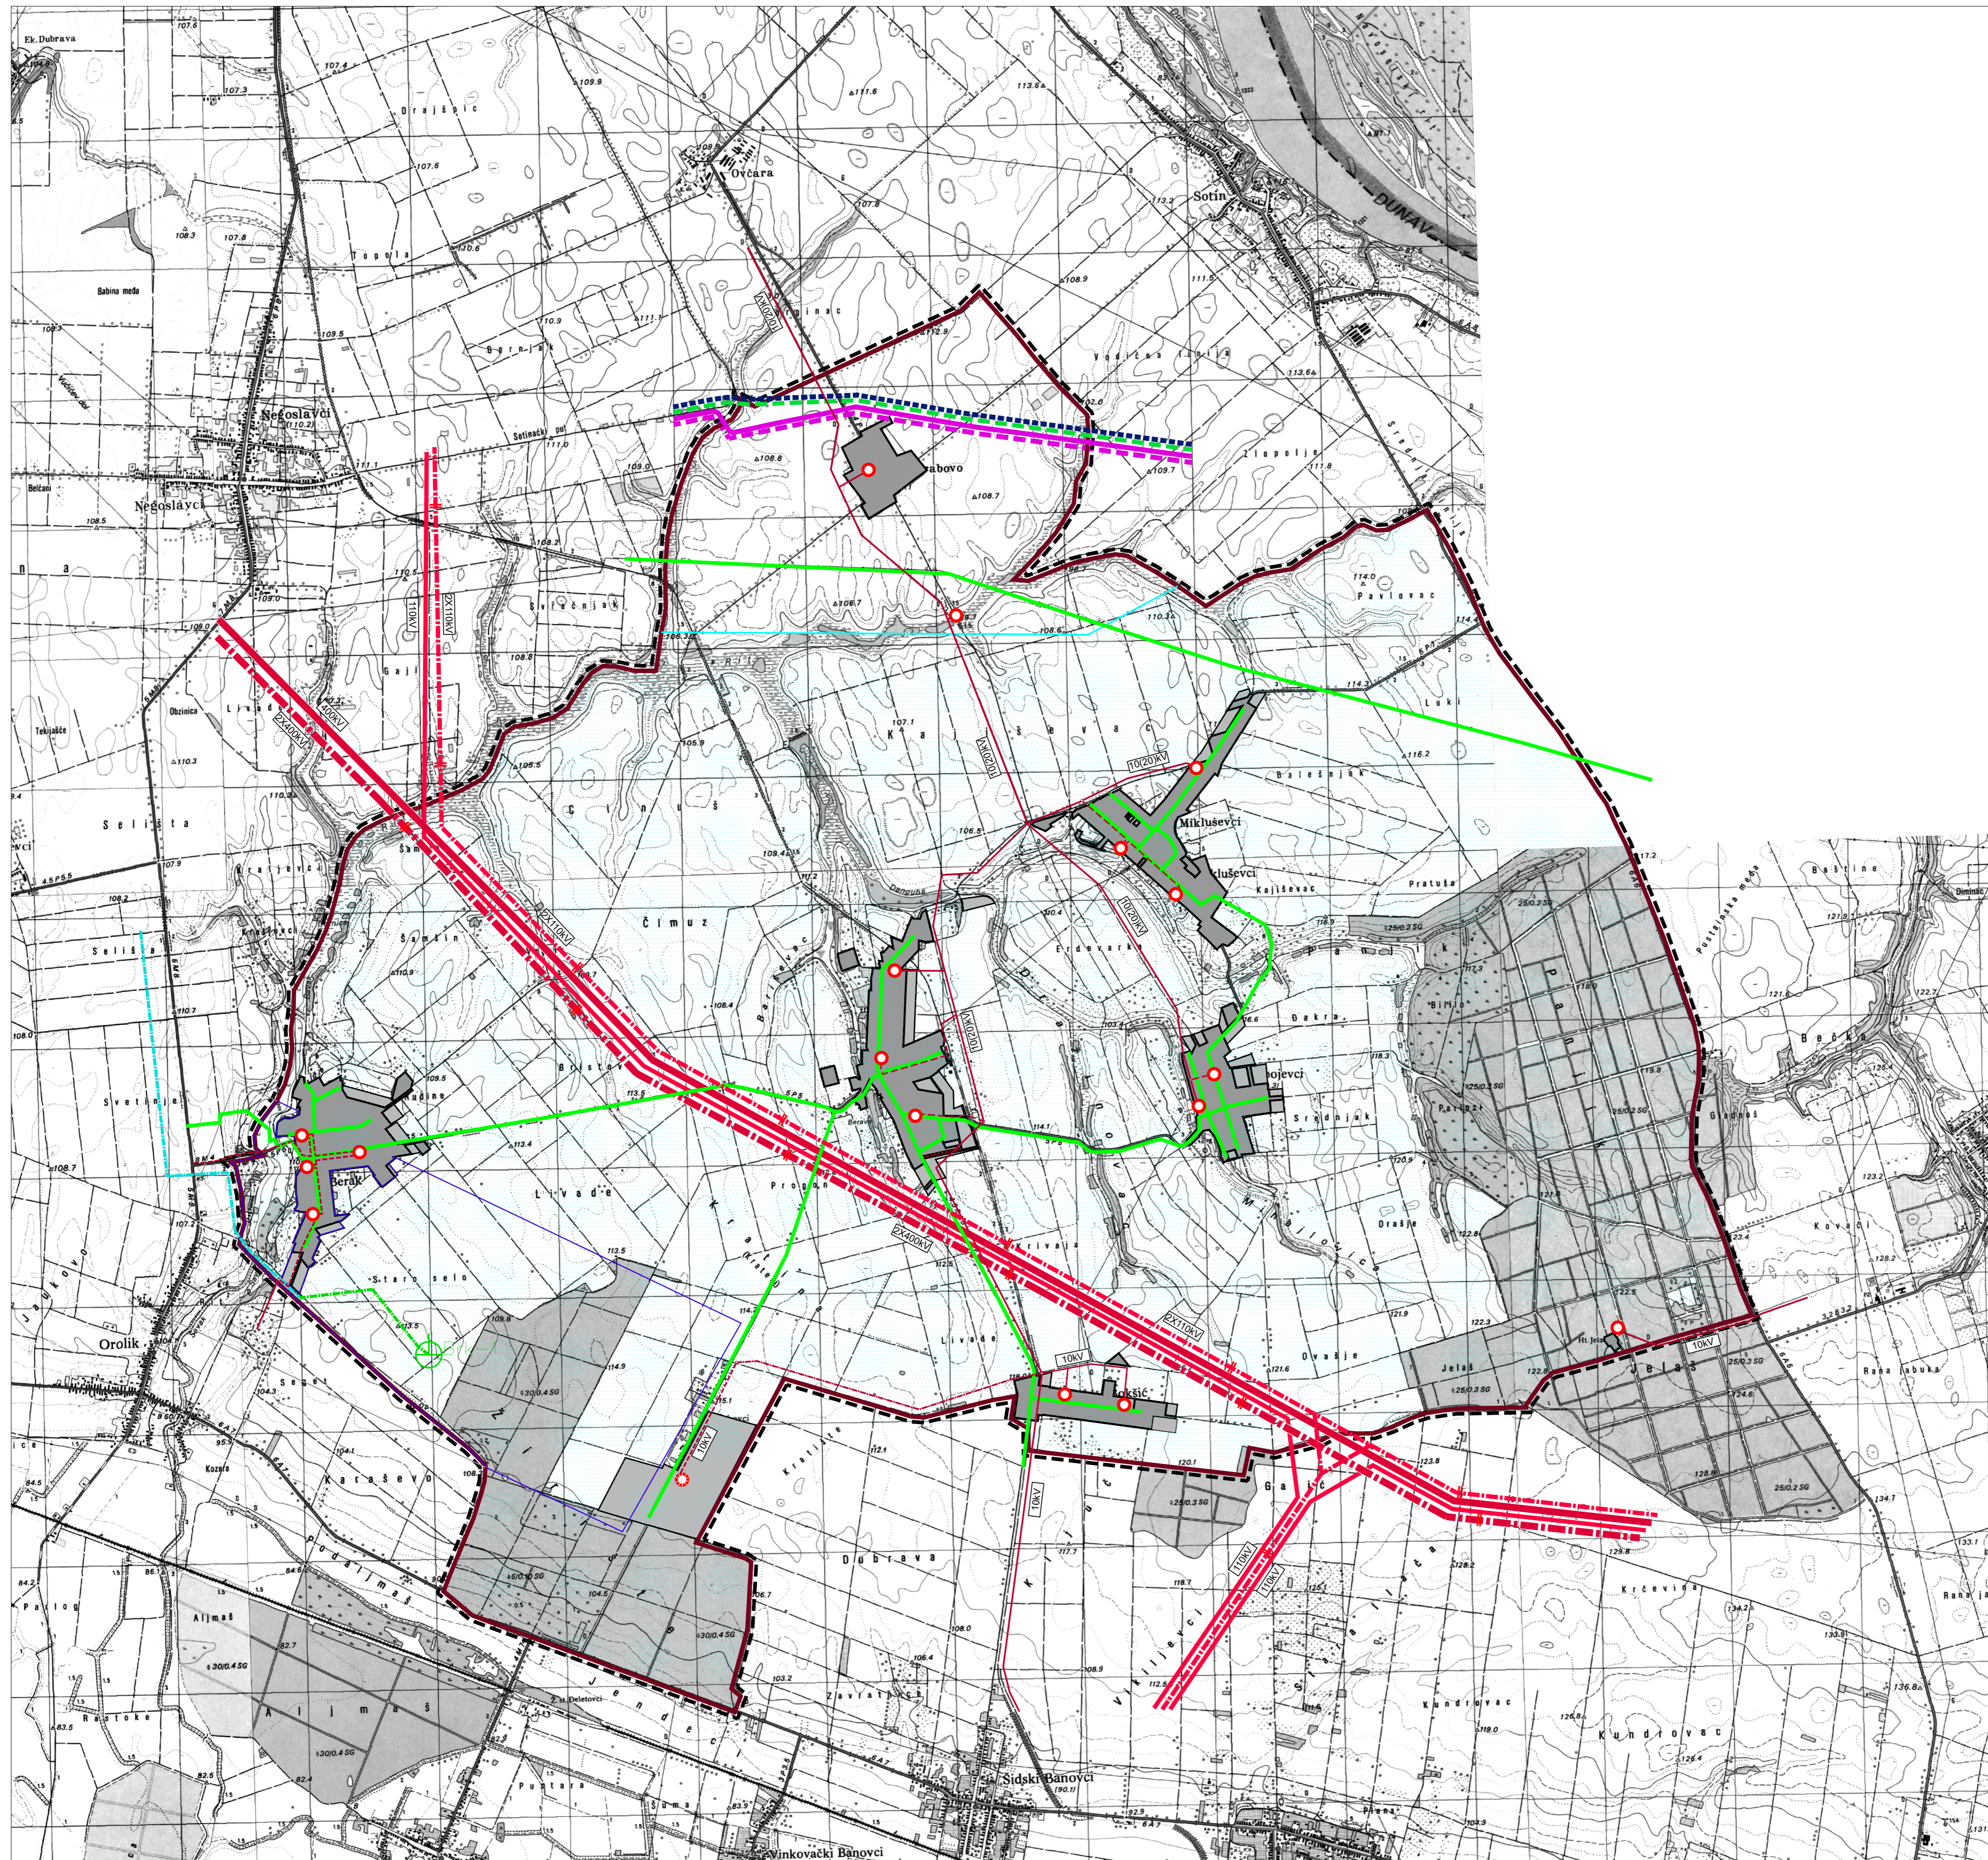

Županija: VUKOVARSKO-SRIJEMSKA ŽUPANIJA Općina: OPĆINA TOMPOJEVCI	
Naziv prostornog plana: III. IZMJENE I DOPUNE PROSTORNOG PLANA UREĐENJA OPĆINE TOMPOJEVCI (Prijedlog)	
Naziv kartografskog prikaza: ENERGETIKA Cijevni transport nafte i plina i plinoopskrba; Elektroenergetika	
Broj kartografskog prikaza: 2.B.	Mjerilo kartografskog prikaza: 1 : 25 000
Odluka o izradi plana: "Službeni vjesnik" Vukovarsko-srijemske županije br. 29/22 Javna rasprava (datum objave):	Odluka predstavničkog tijela o donošenju plana: Javni uvid održan od: do:
Pečat tijela odgovornog za provođenje javne rasprave:	Odgovorna osoba za provođenje javne rasprave:
Mišljenje o usklađenosti s prostornim planom županije prema članku 107. Zakona o prostornom uređenju ("Narodne novine" br. 153/2013, 65/2017, 114/18, 39/19, 98/19 i 67/23): Datum:	
Pravna osoba/tijelo koje je izradilo plan: ZAVOD ZA PROSTORNO PLANIRANJE, d.d. OSIJEK	Pečat pravne osobe koja je izradila plan: Odgovorna osoba: KRUNOSLAV LIPIĆ, dipl.ing.arh.
Odgovorni voditelj:	KRUNOSLAV LIPIĆ, dipl.ing.arh.
Stručni tim u izradi plana: 1. KRUNOSLAV LIPIĆ, dipl.ing.arh. 2. SANDA MILAS, dipl.ing.arh. 3. VLADO SUDAR, dipl.ing.građ. 4. STJEPAN STAKOR, dipl.ing.kult.tehn. 5. IVICA BUGARIĆ, dipl.ing.građ.	
6. ALEKSANDRA KNEŽEVIĆ građ.teh.	
Pečat predstavničkog tijela:	Predsjednik predstavničkog tijela:
Istovjetnost ovog prostornog plana s izvornikom ovjerava:	Pečat nadležnog tijela: