
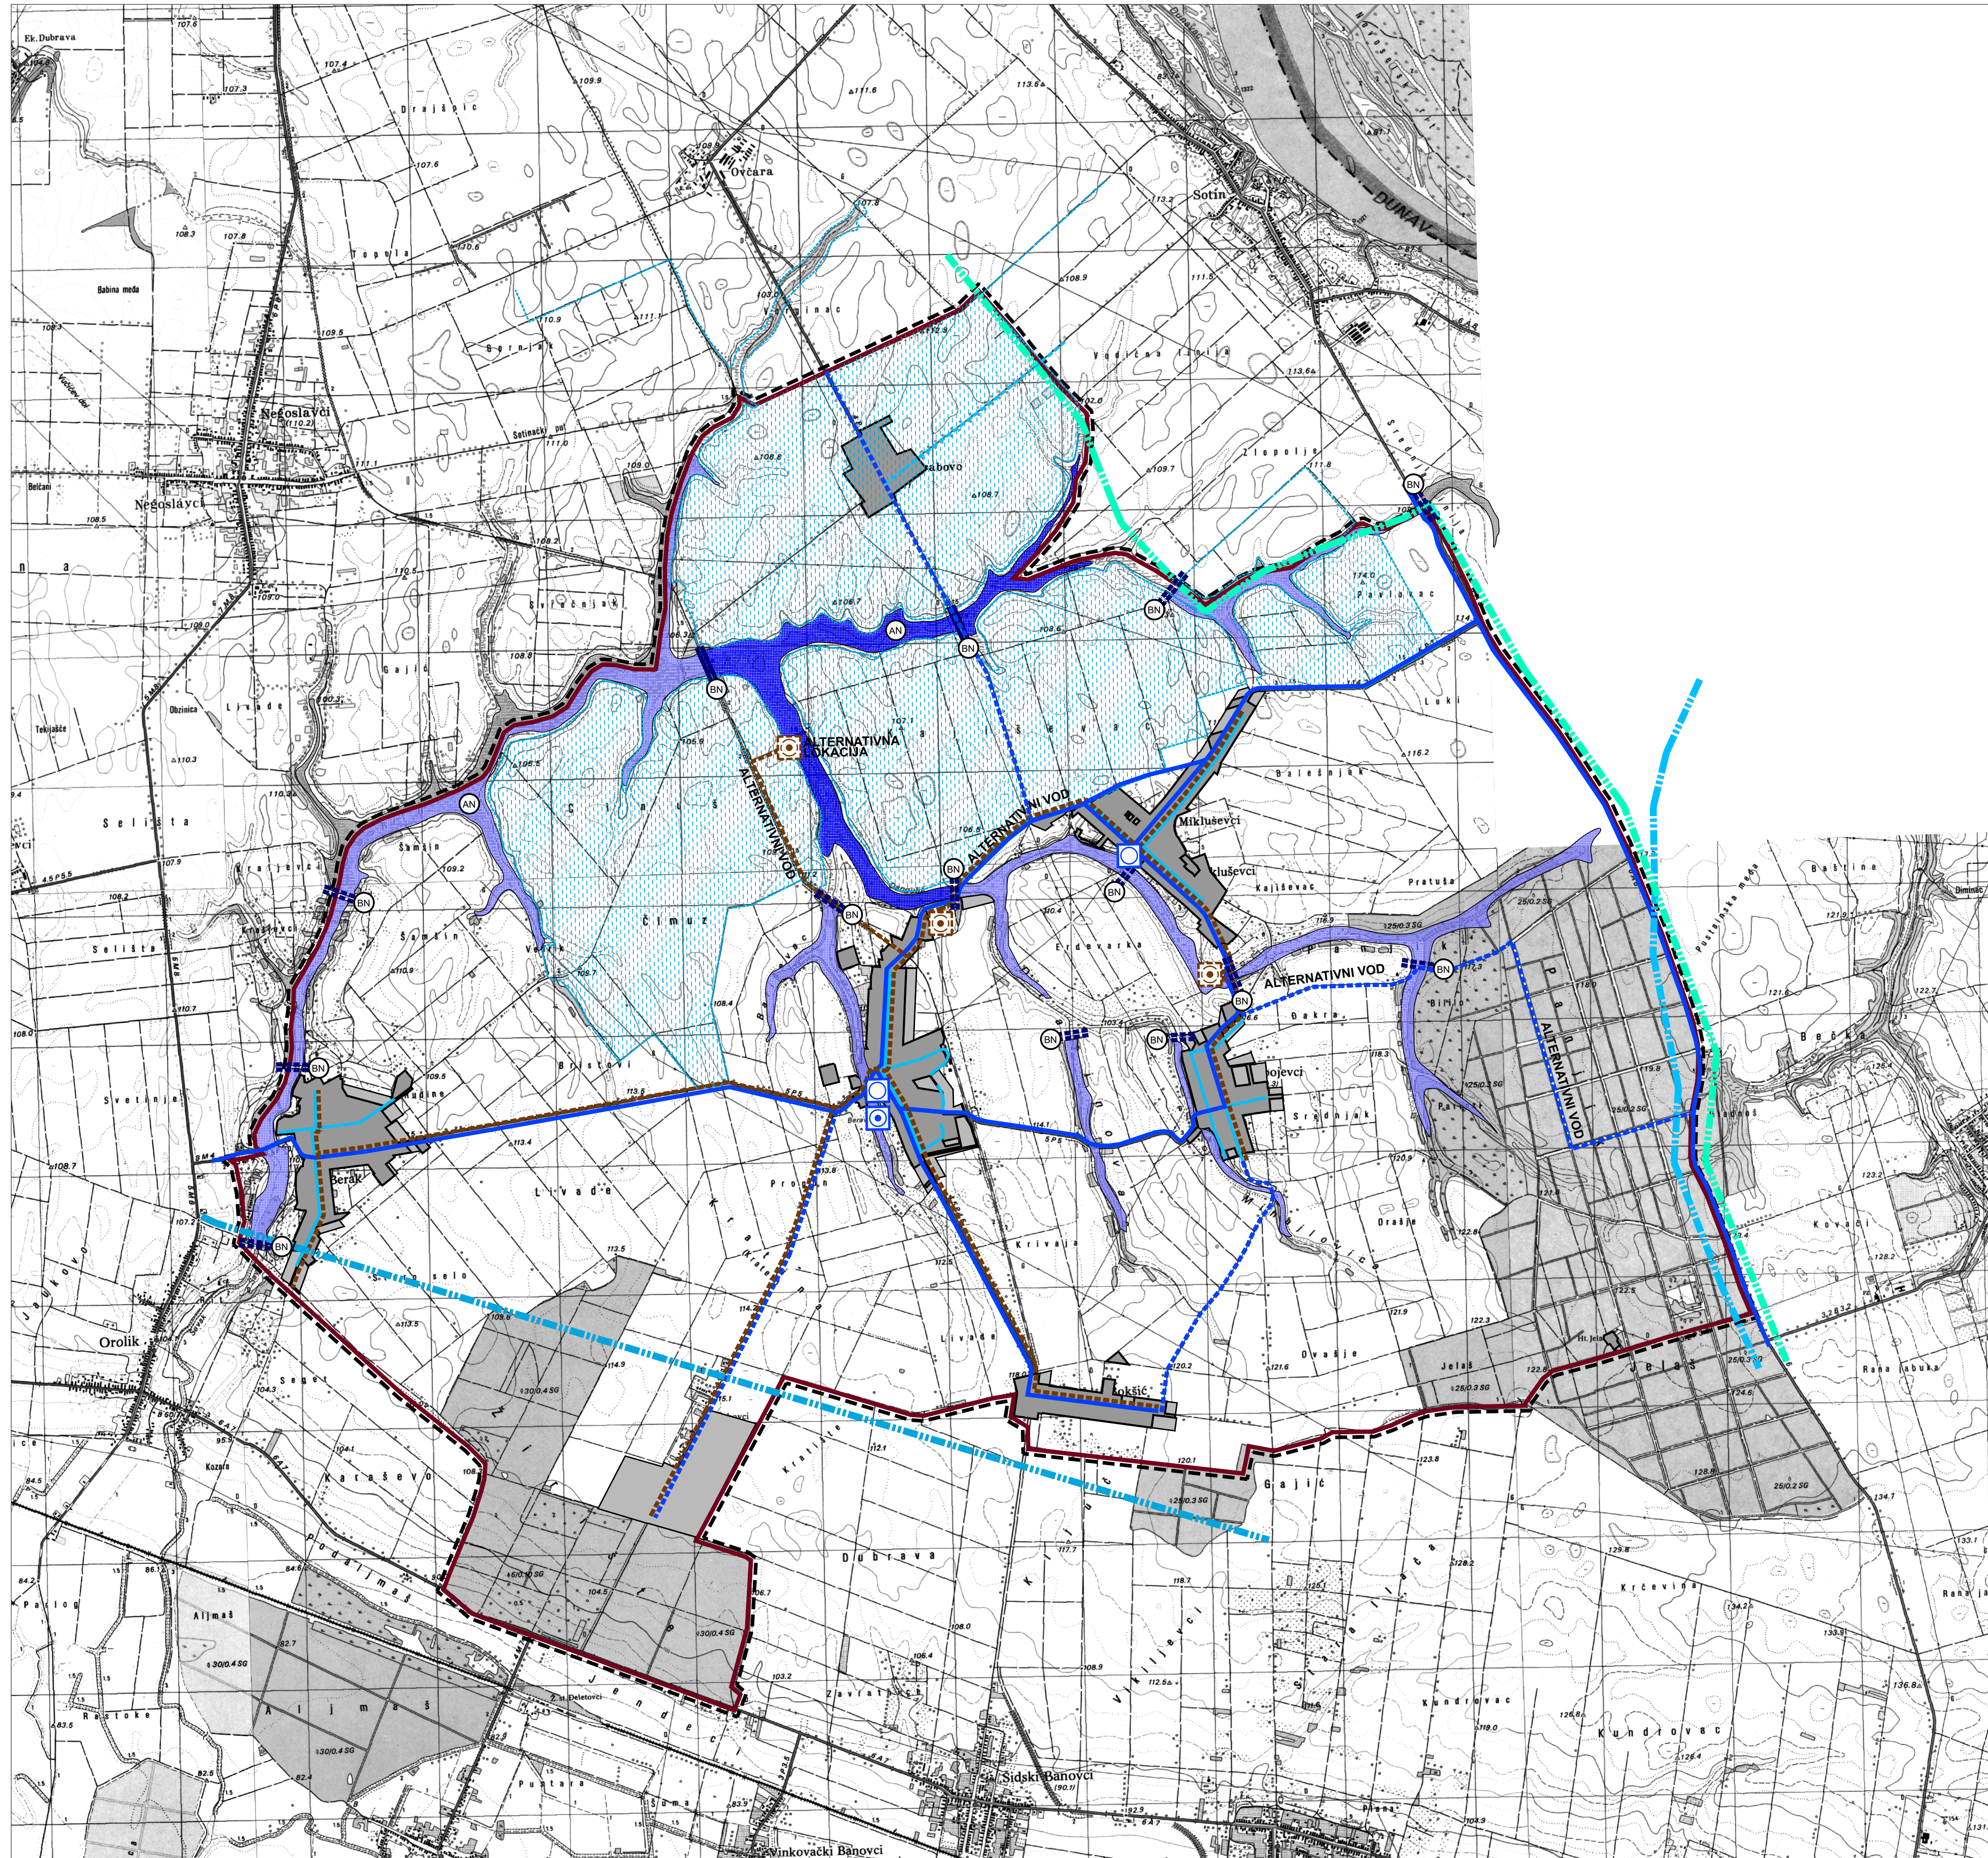


# III. IZMJENE I DOPUNE PROSTORNOG PLANA UREĐENJA OPĆINE TOMPOJEVCI

## 2.C VODNOGOSPODARSKI SUSTAV

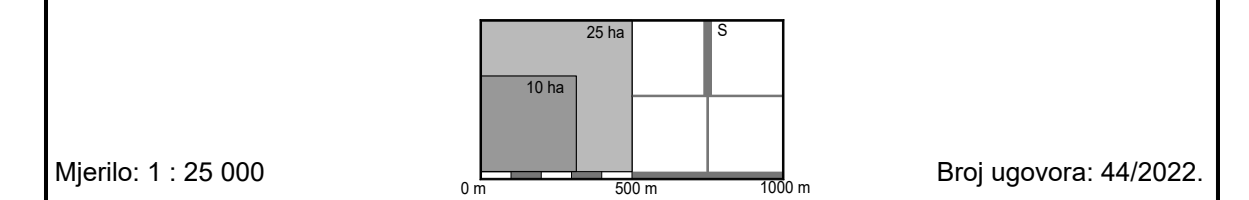

<b>0. GRANICE</b>		<b>2. INFRASTRUKTURNI SUSTAVI</b>	
<b>0.1. TERITORIJALNE I STATISTIČKE GRANICE</b>		<b>2.4. VODNOGOSPODARSKI SUSTAV</b>	
<b>0.1. OSTALE GRANICE</b>		<b>2.4.1. KORIŠTENJE VODA</b>	
	GRANICA OPĆINE		AKUMULACIJA AN - za navodnjavanje
	GRANICA PODRUČJA IZGRADENI DIO		BRANA BN - nasuta
	GRANICA PODRUČJA NEIZGRADENI DIO		NAVODNJAVANJE - I. FAZA
	OBUHVAAT PROSTORNOG PLANA		Vodoopskrba
	IZGRADENI DIO GRAĐEVINSKOG PODRUČJA		VODOCRPILIŠTE VODOZAHVAT
	NEIZGRADENI DIO GRAĐEVINSKOG PODRUČJA		UREĐAJ ZA PROČIŠĆAVANJE PITKE VODE
	GRANICA PODRUČJA REZERVEI PODZEMNIH VODA		MAGISTRALNI VODOOPSKRBNI CJEVOVOD
	GRANICA VODNIH PODRUČJA		OSTALI GLAVNI VODOOPSKRBNI CJEVOVODI
	GRANICA SLIVOVA SAVE I DUNAVA	<b>2.4.2. ODVODNJA OTPADNIH VODA</b>	
			UREĐAJ ZA PROČIŠĆAVANJE
			GLAVNI KOLEKTOR

Županija: VUKOVARSKO-SRIJEMSKA ŽUPANIJA	
Općina: OPĆINA TOMPOJEVCI	
Naziv prostornog plana: III. IZMJENE I DOPUNE PROSTORNOG PLANA UREĐENJA OPĆINE TOMPOJEVCI (Prijedlog)	
Naziv kartografskog prikaza: <b>VODNOGOSPODARSKI SUSTAV</b>	
Broj kartografskog prikaza: <b>2.C</b>	Mjerilo kartografskog prikaza: <b>1 : 25 000</b>
Odluka o izradi plana: "Službeni vjesnik" Vukovarsko-srijemske županije br. 29/22	Odluka predstavničkog tijela o donošenju plana:
Javna rasprava (datum objave):	Javni uvid održan od: do:
Pečat tijela odgovornog za provođenje javne rasprave:	Odgovorna osoba za provođenje javne rasprave:
Mišljenje o usklađenosti s prostornim planom županije prema članku 107. Zakona o prostornom uređenju ("Narodne novine" br. 153/2013, 65/2017, 114/18, 39/19, 98/19 i 67/23):	
Pravna osoba/tijelo koje je izradilo plan:	Pečat pravne osobe koja je izradila plan:
ZAVOD ZA PROSTORNO PLANIRANJE, d.d. OSIJEK	Odgovorna osoba: KRUNOSLAV LIPIĆ, dipl.ing.arh.
Odgovorni voditelj:	KRUNOSLAV LIPIĆ, dipl.ing.arh.
Stručni tim u izradi plana: 1. KRUNOSLAV LIPIĆ, dipl.ing.arh. 2. SANDA MILAS, dipl.ing.arh. 3. VLADO SUDAR, dipl.ing.građ. 4. STJEPAN STAKOR, dipl.ing.kult.tehn. 5. IVICA BUGARIĆ, dipl.ing.građ.	6. ALEKSANDRA KNEŽEVIĆ, građ.teh.
Pečat predstavničkog tijela:	Predsjednik predstavničkog tijela:
Istovjetnost ovog prostornog plana s izvornikom ovjerava:	Pečat nadležnog tijela: